



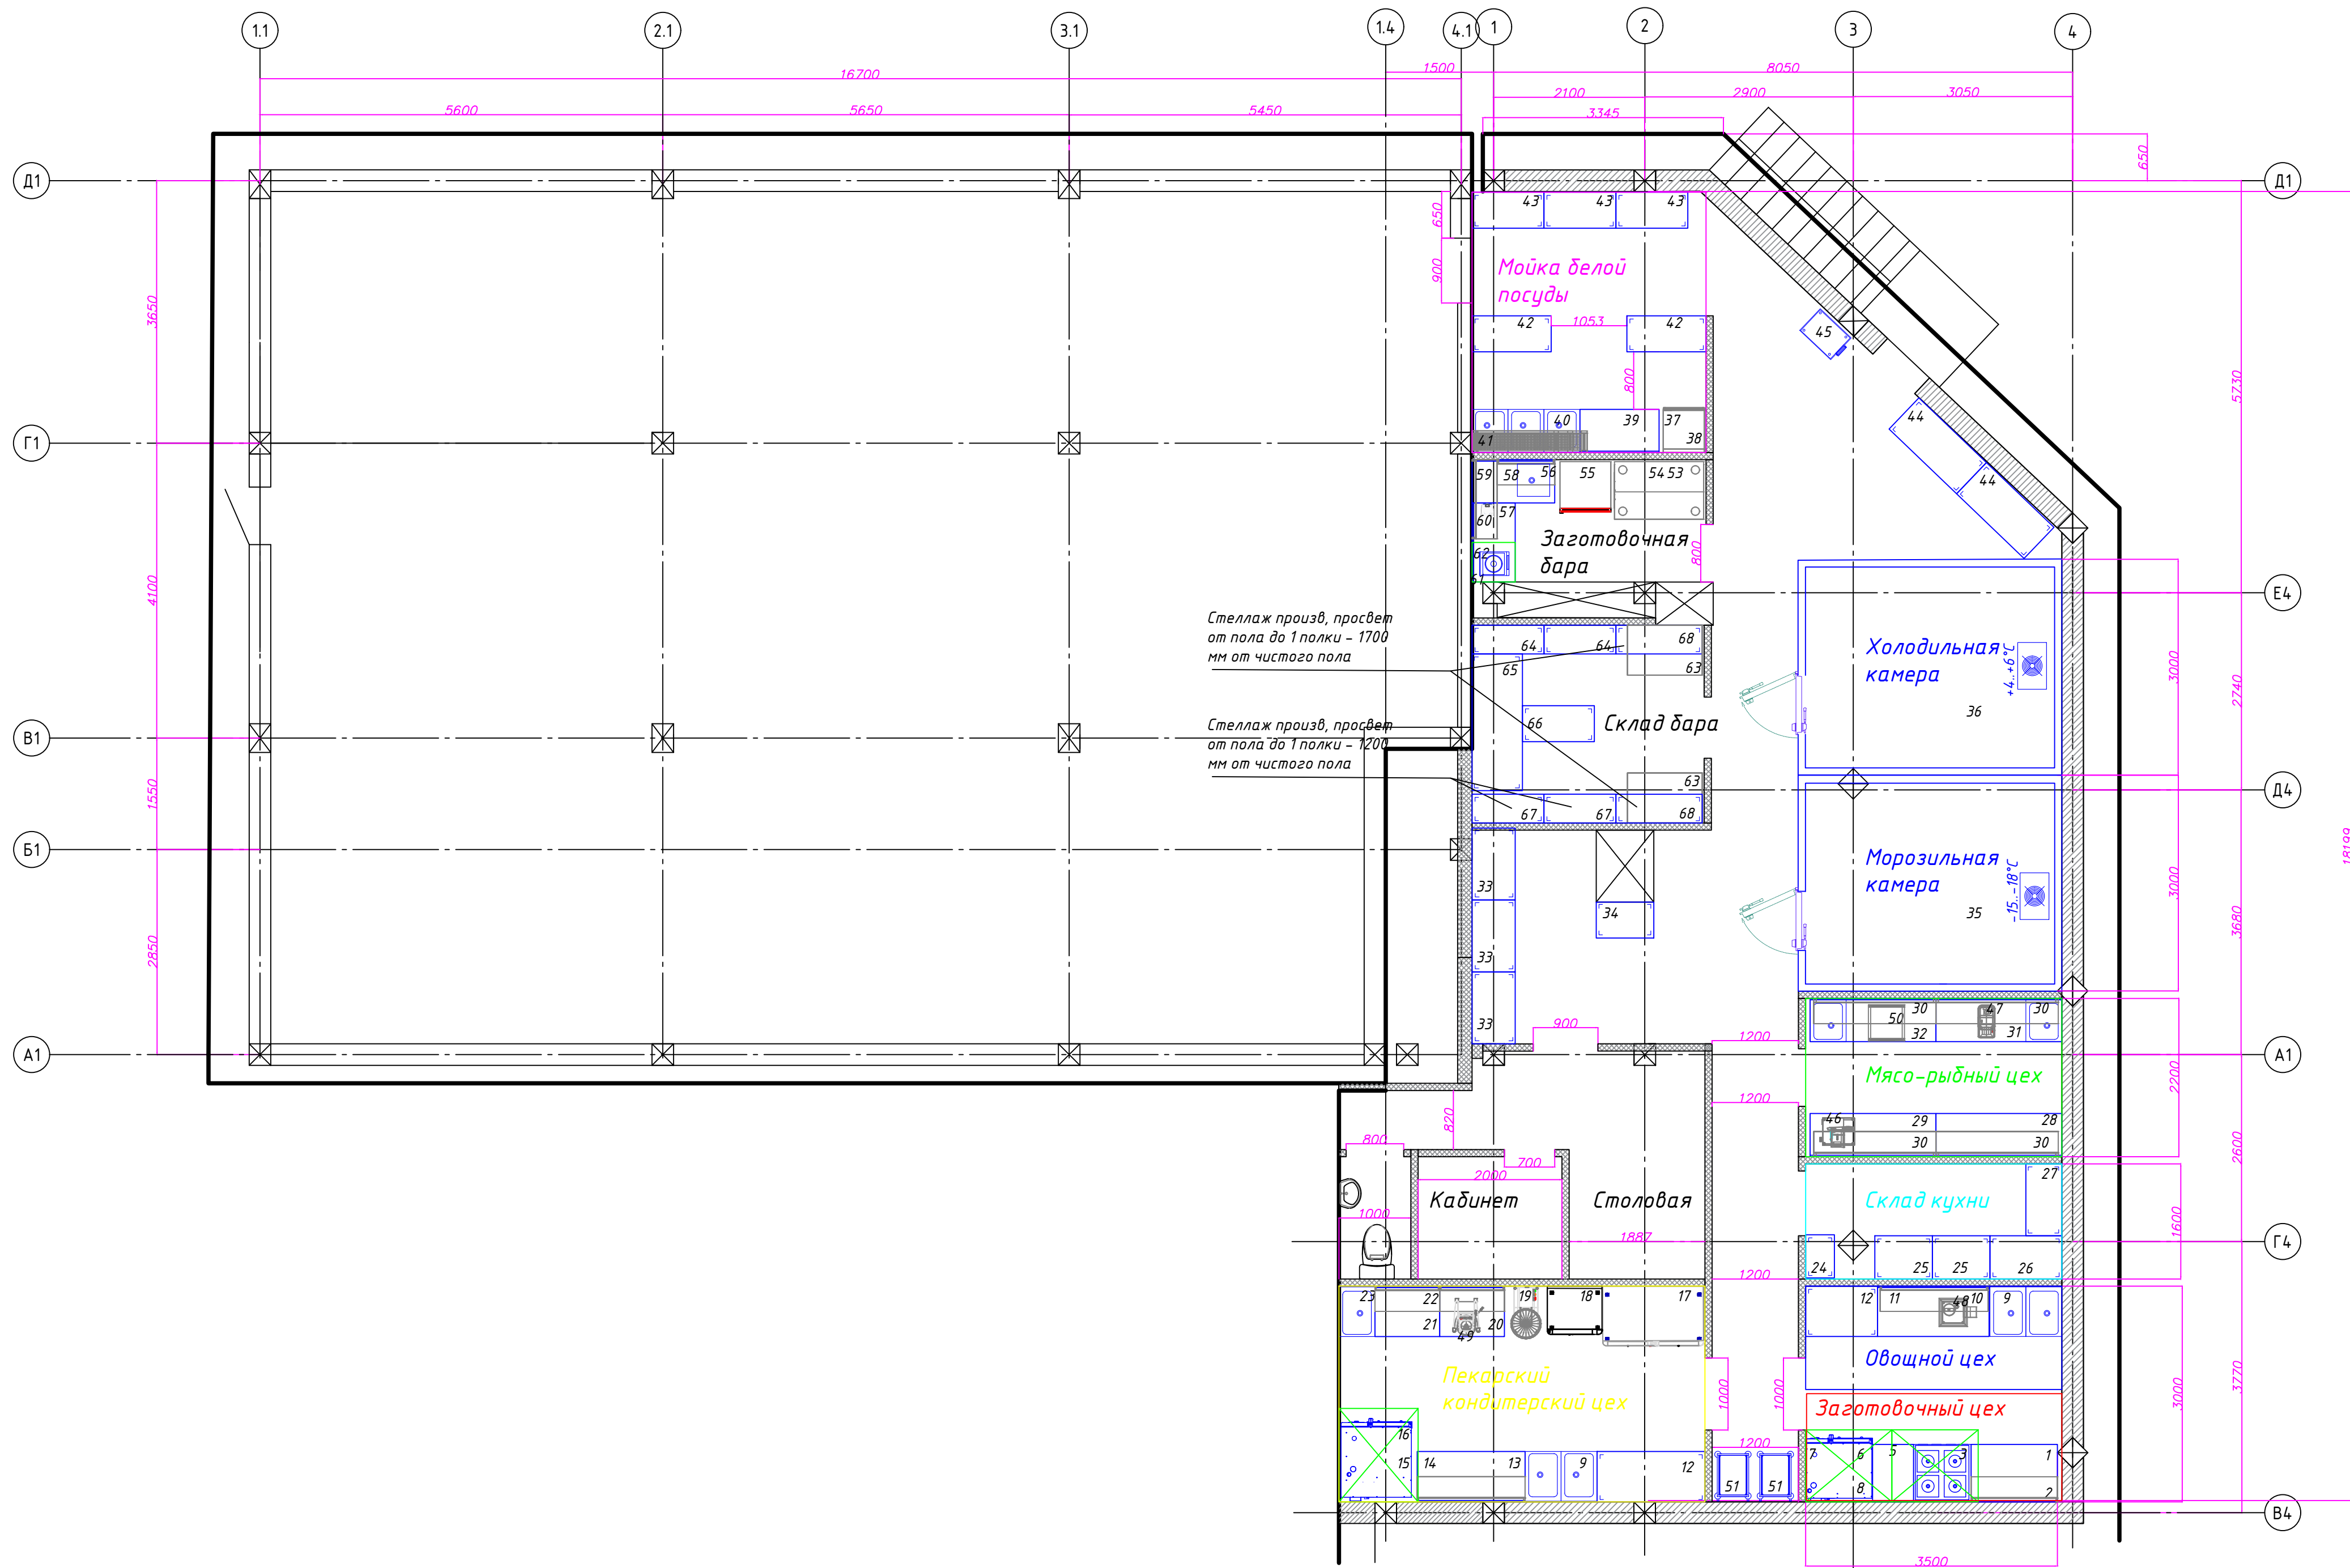

Спецификация					
№ п/п	Наименование	Габариты, мм	Количество	Примечание	Мощность, кВт за единицу
1	Стол проищ с бортом и 2 полки	1200x700x800	1		
2	Полка настенная 2-х уровневая	1200x300x400	1		
3	Плита индукционная 4 конф	800x600x850	1	380	14.00
5	Стол проищ с бортом и полкой	550x700x850	1	380	
6	Пароконвектомат Rational ICotbi Classic 6-1/1	650x42x754	1	380	11.00
7	Поставка под пароконвектомат	650x650x700	1		
8	Зонт вытяжной пристенный	1200x1000x400	2		
9	Стол проищ с бортом 2 полки	1000x700x850	2		
10	Стол проищ с бортом 2 полки	1550x700x850	1		
11	Полка настенная 2-х уровневая	1550x300x400	1		
12	Стол проищ с бортом 2 полки	1500x700x850	1		
13	Стол проищ с бортом 2 полки	1500x700x850	1		
14	Полка настенная 2-х уровневая	1500x300x400	1		
15	Зонт вытяжной пристенный	980x1000x250	1	380	19.50
16	Зонт вытяжной пристенный	1100x300x400	1		
17	Шкаф холодильный САФР-1602	1368x826x2008	1	220 0.70	
18	Шкаф шоковой заморозки Arach ASH25K	760x700x875	1	220 1.30	
19	Тестомес ASM22F 25 3Ф 22 л	385x670x725	1	380 0.75	
20	Стол проищ с бортом 2 полки	900x700x850	1		
21	Стол проищ с бортом и полкой	900x700x850	1		
22	Полка настенная 2-х уровневая	900x300x400	2		
23	Стол проищ 1 секционный	500x700x850	1		
24	Стол проищ на 4 полки	600x600x800	1		
25	Стол проищ на 4 полки	800x600x800	2		
26	Стол проищ на 4 полки	1000x600x800	1		
27	Стол проищ на 4 полки	1000x600x800	1		
28	Стол проищ с бортом 2 полки	1750x700x850	1		
29	Стол проищ с бортом и полкой	1750x700x850	1		
30	Полка настенная 2-х уровневая	1750x300x400	4		
31	Стол с мойкой и полкой (правая)	1750x700x850	1		
32	Стол с мойкой и полкой (левая)	1750x700x850	1		
33	Стол проищ на 4 полки	950x600x800	3		
34	Стол проищ на 4 полки	800x600x800	1		
35	Камера морозильная	3000x3660x2200	1	380 2.40	
36	Камера холодильная	3000x3660x2200	1	380 2.00	
37	Посудомойка фронтальная СРФ-504 В.00	600x600x830	1	380 6.20	
38	Поставка под посудомойку	600x600x500	1		
39	Стол проищ с бортом и полкой	1100x600x850	1		
40	Стол проищ 3 секционный глубиной 450мм	1500x700x850	1		
41	Полка ошк	1500x300x400	1		
42	Стол проищ на 4 полки	1100x600x800	2		
43	Стол проищ на 4 полки	1000x600x800	3		
44	Стол проищ на 4 полки	1300x600x800	2		
45	Весы напольные		1	220 0.01	
46	Стол 230	470x400x370	1	220 0.15	
47	Массорубка АТS 22 УТ 1Ф	470x240x510	1	220 1.10	
48	Обошерезка CL 30 BISTRO	320x304x590	1	220 0.50	
49	Миксер планетарный HKN-IP10FM	360x444x650	1	220 0.40	
51	Вакуумный упаковщик LVP-400	485x550x600	1	220 1.40	
52	Шпилька под встраиваемость	600x600x800	2		
53	Ледогенератор Ветта С300А	1250x680x825	1	220 2.60	
54	Винер для лед Ветта Вп-150	1250x780x1020	1		
55	Шкаф холодильный DM1055	697x710x1960	1	220 0.35	
56	Стол проищ с мойкой (справа)	1150x600x850	1		
57	Стол проищ с бортом и полкой	1100x600x850	1		
58	Полка настенная 2-х уровневая	800x300x400	1		
59	Полка настенная 2-х уровневая	1100x300x400	1		
60	Льдокришитель		1	220 1.00	
61	Плита индукционная HKN-ICF 35M	326x415x110	1	220 3.50	
62	Зонт вытяжной пристенный	350x600x400	1		
63	Ларь морозильный M3002	1060x740x860	2	220 1.00	
64	Стол проищ 4 полки	1000x600x800	2		
65	Стол проищ 4 полки	1900x700x800	1		
66	Стол проищ 4 полки	1000x600x800	1		
67	Стол проищ 2 полки	1000x600x800	2		
68	Стол проищ 2 полки	1200x600x800	2		
Итого					61.41

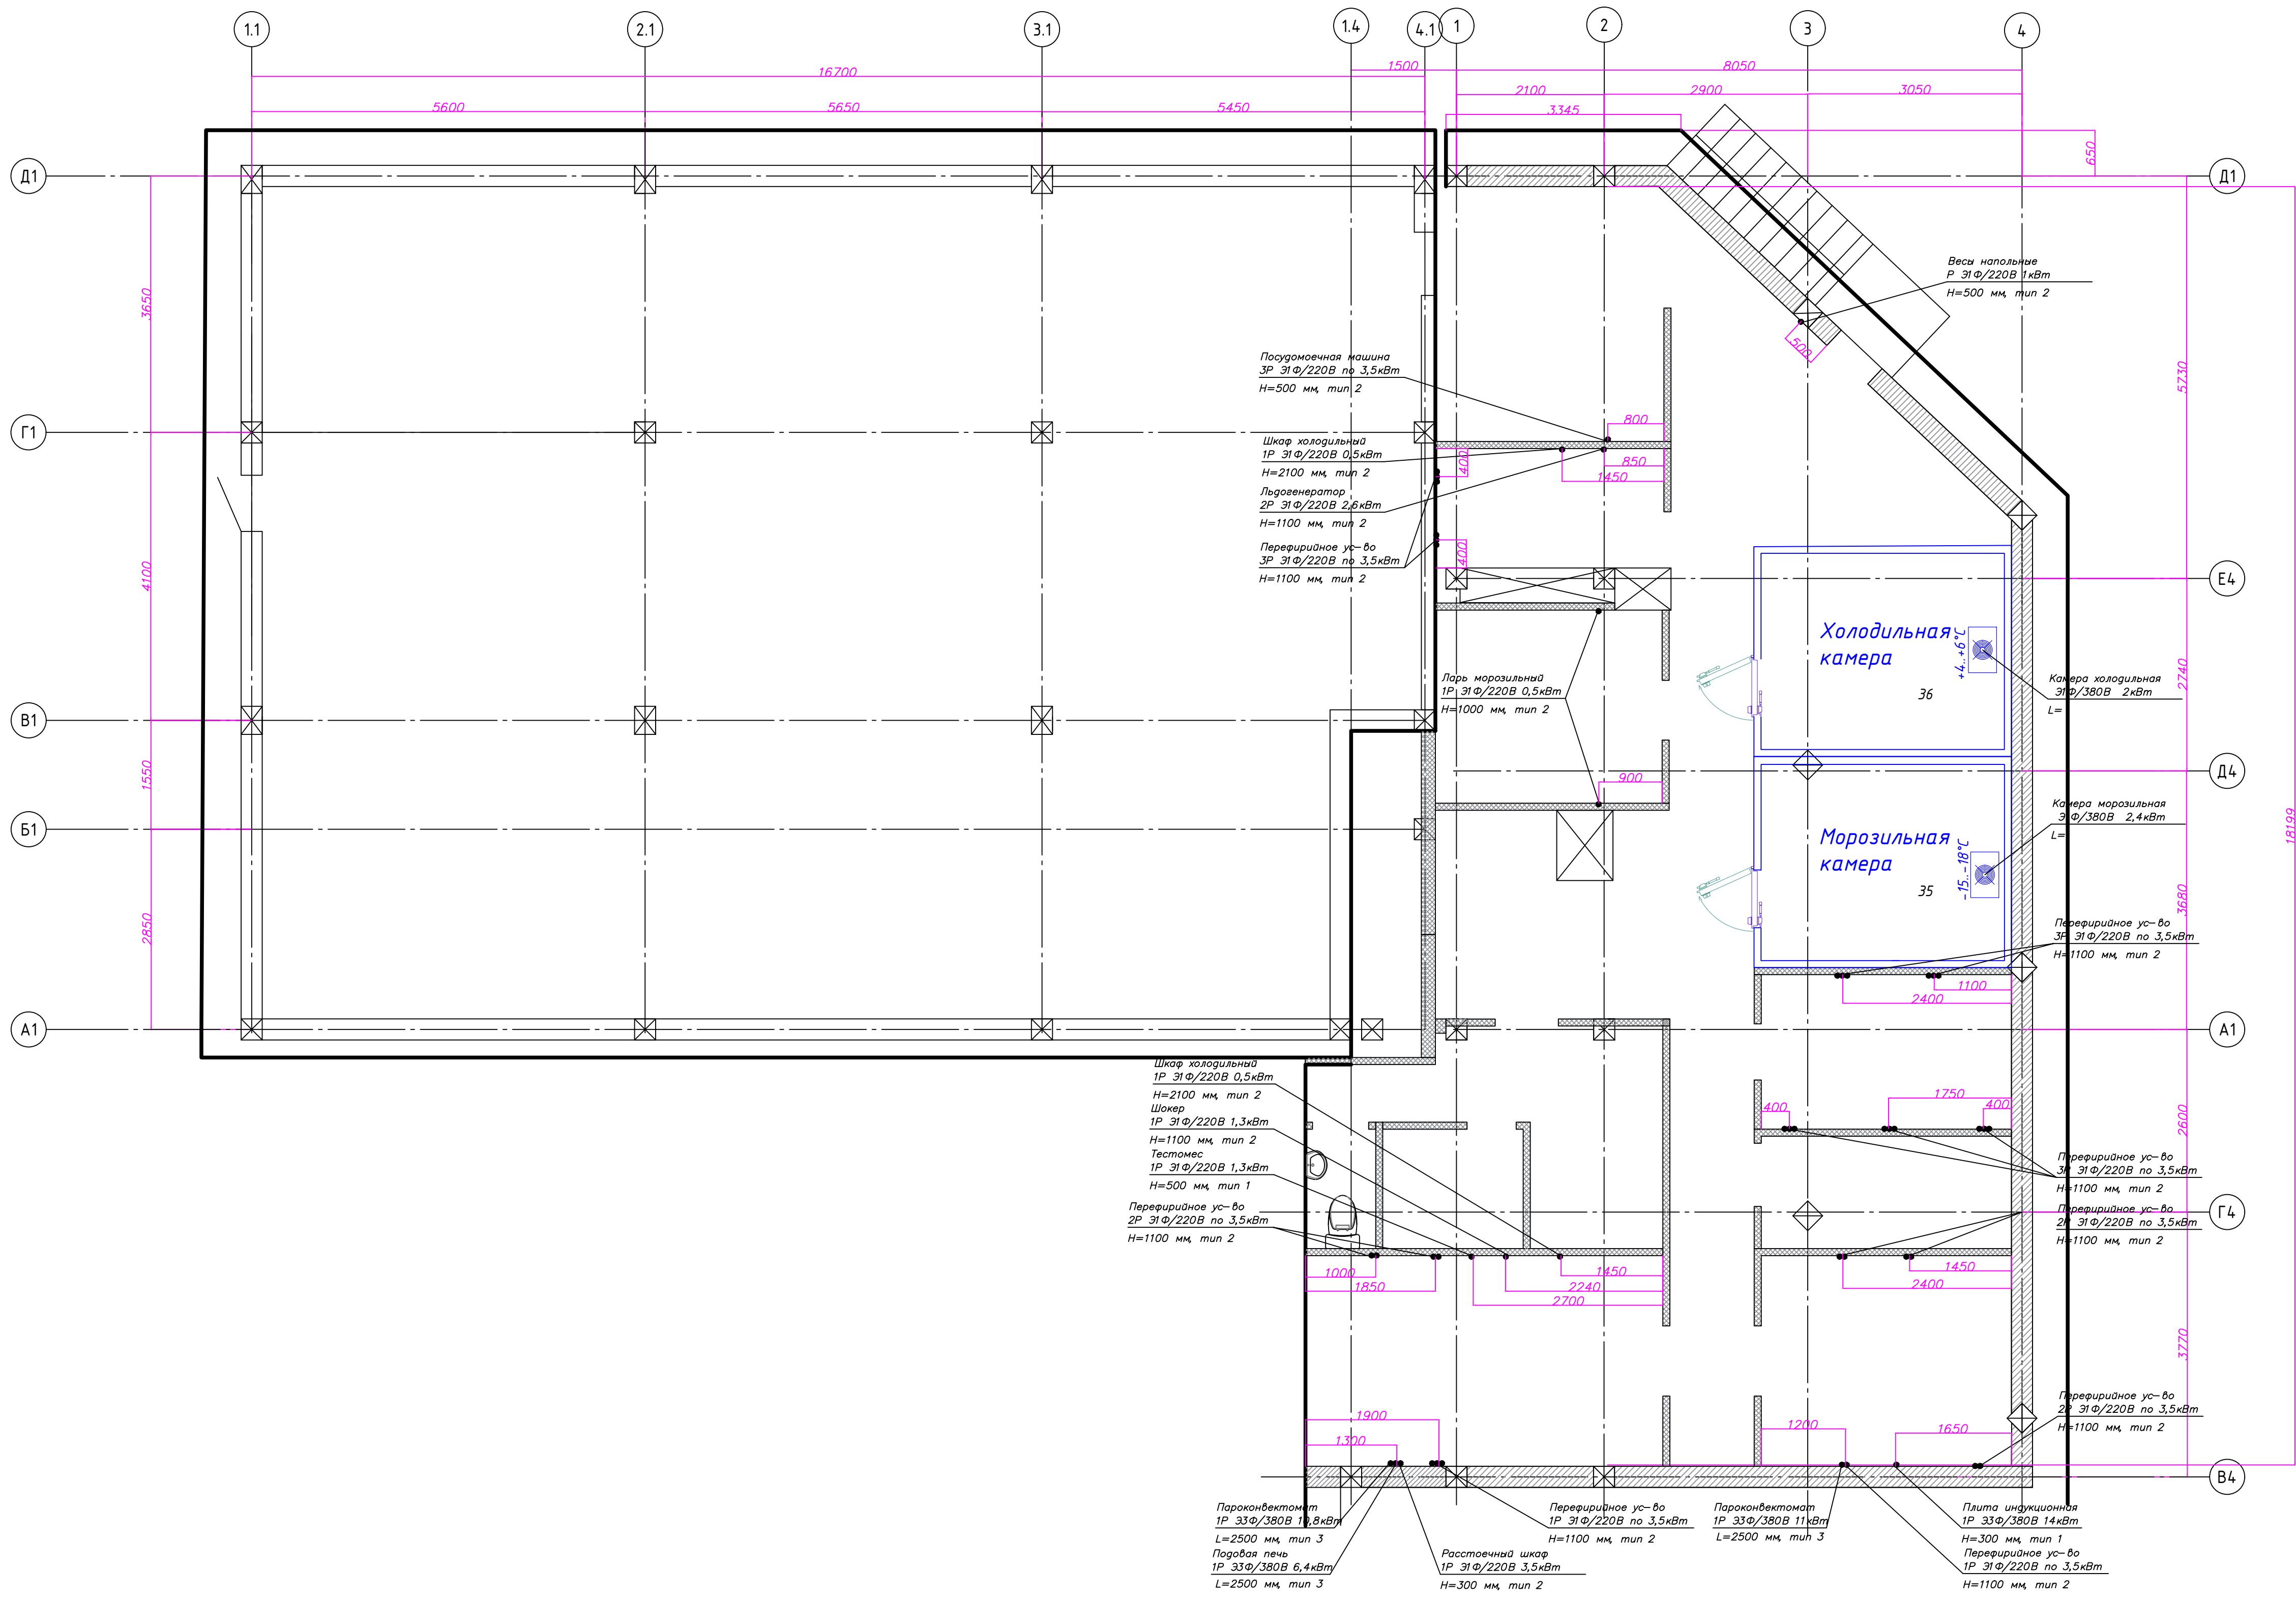


Спецификация					
№ п/п	Наименование	Габариты, мм	Количество	Напряжение, В	Мощность, кВт
1	Стол производ с бортом и 2 полки	1200х700х800	1		
2	Полка навесная 2-х уровневая	1200х300х400	1		
3	Плита индукционная 4 конф	800х600х850	1	380	14,00
5	Стол производ с бортом и полкой	550х700х850	1		
6	Пароконвектомат Rational ICsmbi Classic 6-1/1	850х642х754	1	380	11,00
7	Подставка под пароконвектомат	850х650х700	1		
8	Зонт вытяжной пристенный	1200х1000х400	2		
9	Мойка производ 2 секционная глубина 450мм	1000х700х850	2		
10	Стол производ с бортом 2 полки	1550х700х850	1		
11	Полка навесная 2-х уровневая	1550х300х400	1		
12	Стежак производ на 5 полки	1500х700х800	1		
13	Стол производ с бортом 2 полки	1500х700х850	1		
14	Полка навесная 2-х уровневая	1500х300х400	1		
15	Комплект мойки с мойкой - раковина, мойка, зонт, пароконвектомат	980х1100х2250	1	380	19,50
16	Зонт вытяжной пристенный	1100х1300х400	1		
17	Шкаф холодильный CAFF-1602	1388х826х2008	1	220	0,70
18	Шкаф шоковой заморозки Arach	760х670х875	1	220	1,30
19	Тестомес ASM22F 2S 3Ф 22 В	385х670х225	1	380	0,75
20	Стол производ с бортом 2 полки	900х700х850	1		
21	Стол производ с бортом и полкой	900х700х850	1		
22	Полка навесная 2-х уровневая	900х300х400	2		
23	Мойка производ 1 секционная	500х700х850	1		
24	Стежак производ на 4 полки	600х600х800	1		
25	Стежак производ на 4 полки	800х600х800	2		
26	Стежак производ на 4 полки	1000х600х800	1		
27	Стежак производ на 4 полки	1000х600х800	1		
28	Стол производ с бортом 2 полки	1750х700х850	1		
29	Стол производ с бортом и полкой	1750х700х850	1		
30	Полка навесная 2-х уровневая	1750х300х400	4		
31	Стол с мойкой и полкой (правая)	1750х700х850	1		
32	Стол с мойкой и полкой (левая)	1750х700х850	1		
33	Стежак производ на 4 полки	950х600х800	3		
34	Стежак производ на 4 полки	800х600х800	1		
35	Камера морозильная	3000х3660х2200	1	380	2,40
36	Камера холодильная	3000х3660х2200	1	380	2,00
37	Посудомойка фронтальная COP-504 В D0	600х600х830	1	380	6,20
38	Подставка под посудомойку	600х600х500	1		
39	Стол производ с бортом и полкой	1100х600х850	1		
40	Мойка производ 3 секционная глубина 450мм	1500х700х850	1		
41	Полка сушика	1500х320х540	1		
42	Стежак производ на 4 полки	1100х600х800	2		
43	Стежак производ на 4 полки	1000х600х800	3		
44	Стежак производ на 4 полки	1300х600х800	2		
45	Весы напольные		1	220	0,01
46	Слайдер 250	470х400х370	1	220	0,15
47	Мясорубка ATS 22 UT 1Ф	470х240х510	1	220	1,10
48	Обочерезка CL 30 BISTRO	320х304х590	1	220	0,50
49	Миксер планетарный HKN-IP10FM	360х444х650	1	220	0,40
51	Вакуумная упаковка LVP-400	485х550х600	1	220	1,40
52	Шильда под заготовку	600х400х800	2		
53	Льдогенератор Brema C300A	1250х580х255	1	220	2,60
54	Бункер для льда Brema Bin350	1250х790х1000	1		
55	Шкаф холодильный DM105S	697х710х960	1	220	0,35
56	Стол производ с мойкой (справа)	1150х600х850	1		
57	Стол производ с бортом и полкой	1100х600х850	1		
58	Полка навесная 2-х уровневая	800х300х400	1		
59	Полка навесная 2-х уровневая	1100х300х400	1		
60	Льдодробитель		1	220	1,00
61	Плита индукционная HKN-ICF35M	326х415х110	1	220	3,50
62	Зонт вытяжной пристенный	550х600х400	1		
63	Парь морозильный M3002	1060х740х680	2	220	1,00
64	Стежак произ 4 полки	1000х600х800	2		
65	Стежак произ 4 полки	1900х700х800	1		
66	Стежак произ 4 полки	1000х600х800	1		
67	Стежак произ 2 полки	1000х600х2000	2		
68	Стежак произ 2 полки	1200х400х2000	2		
Итого, кВт					69,86


Примечание:
1. Обеспечить защитное заземление оборудования по действующим нормам.
2. Данные по сечению кабеля и тока должны рассчитываться проектирующей организацией с учетом действующих нормативов.
3. Размеры всех приборов на плане даны без учета вытесненной отапливаемой площади.
4. Рекомендуется устанавливать розетки с влагозащитой достаточной для защиты розеток при "влажной" уборке помещений.
5. Прокладку коммуникаций осуществлять "скрыто", в стенах и полу.

Условные обозначения:
Р — вращающаяся
ПР — пяти контактный разъем
Эт, ЭЗ — фазность тока
Н — высота от чистого пола, мм
L — длина электрокабеля, мм




Данные монтажные схемы несут сугубо рекомендательный характер и требуют согласования с разрешительными органами.

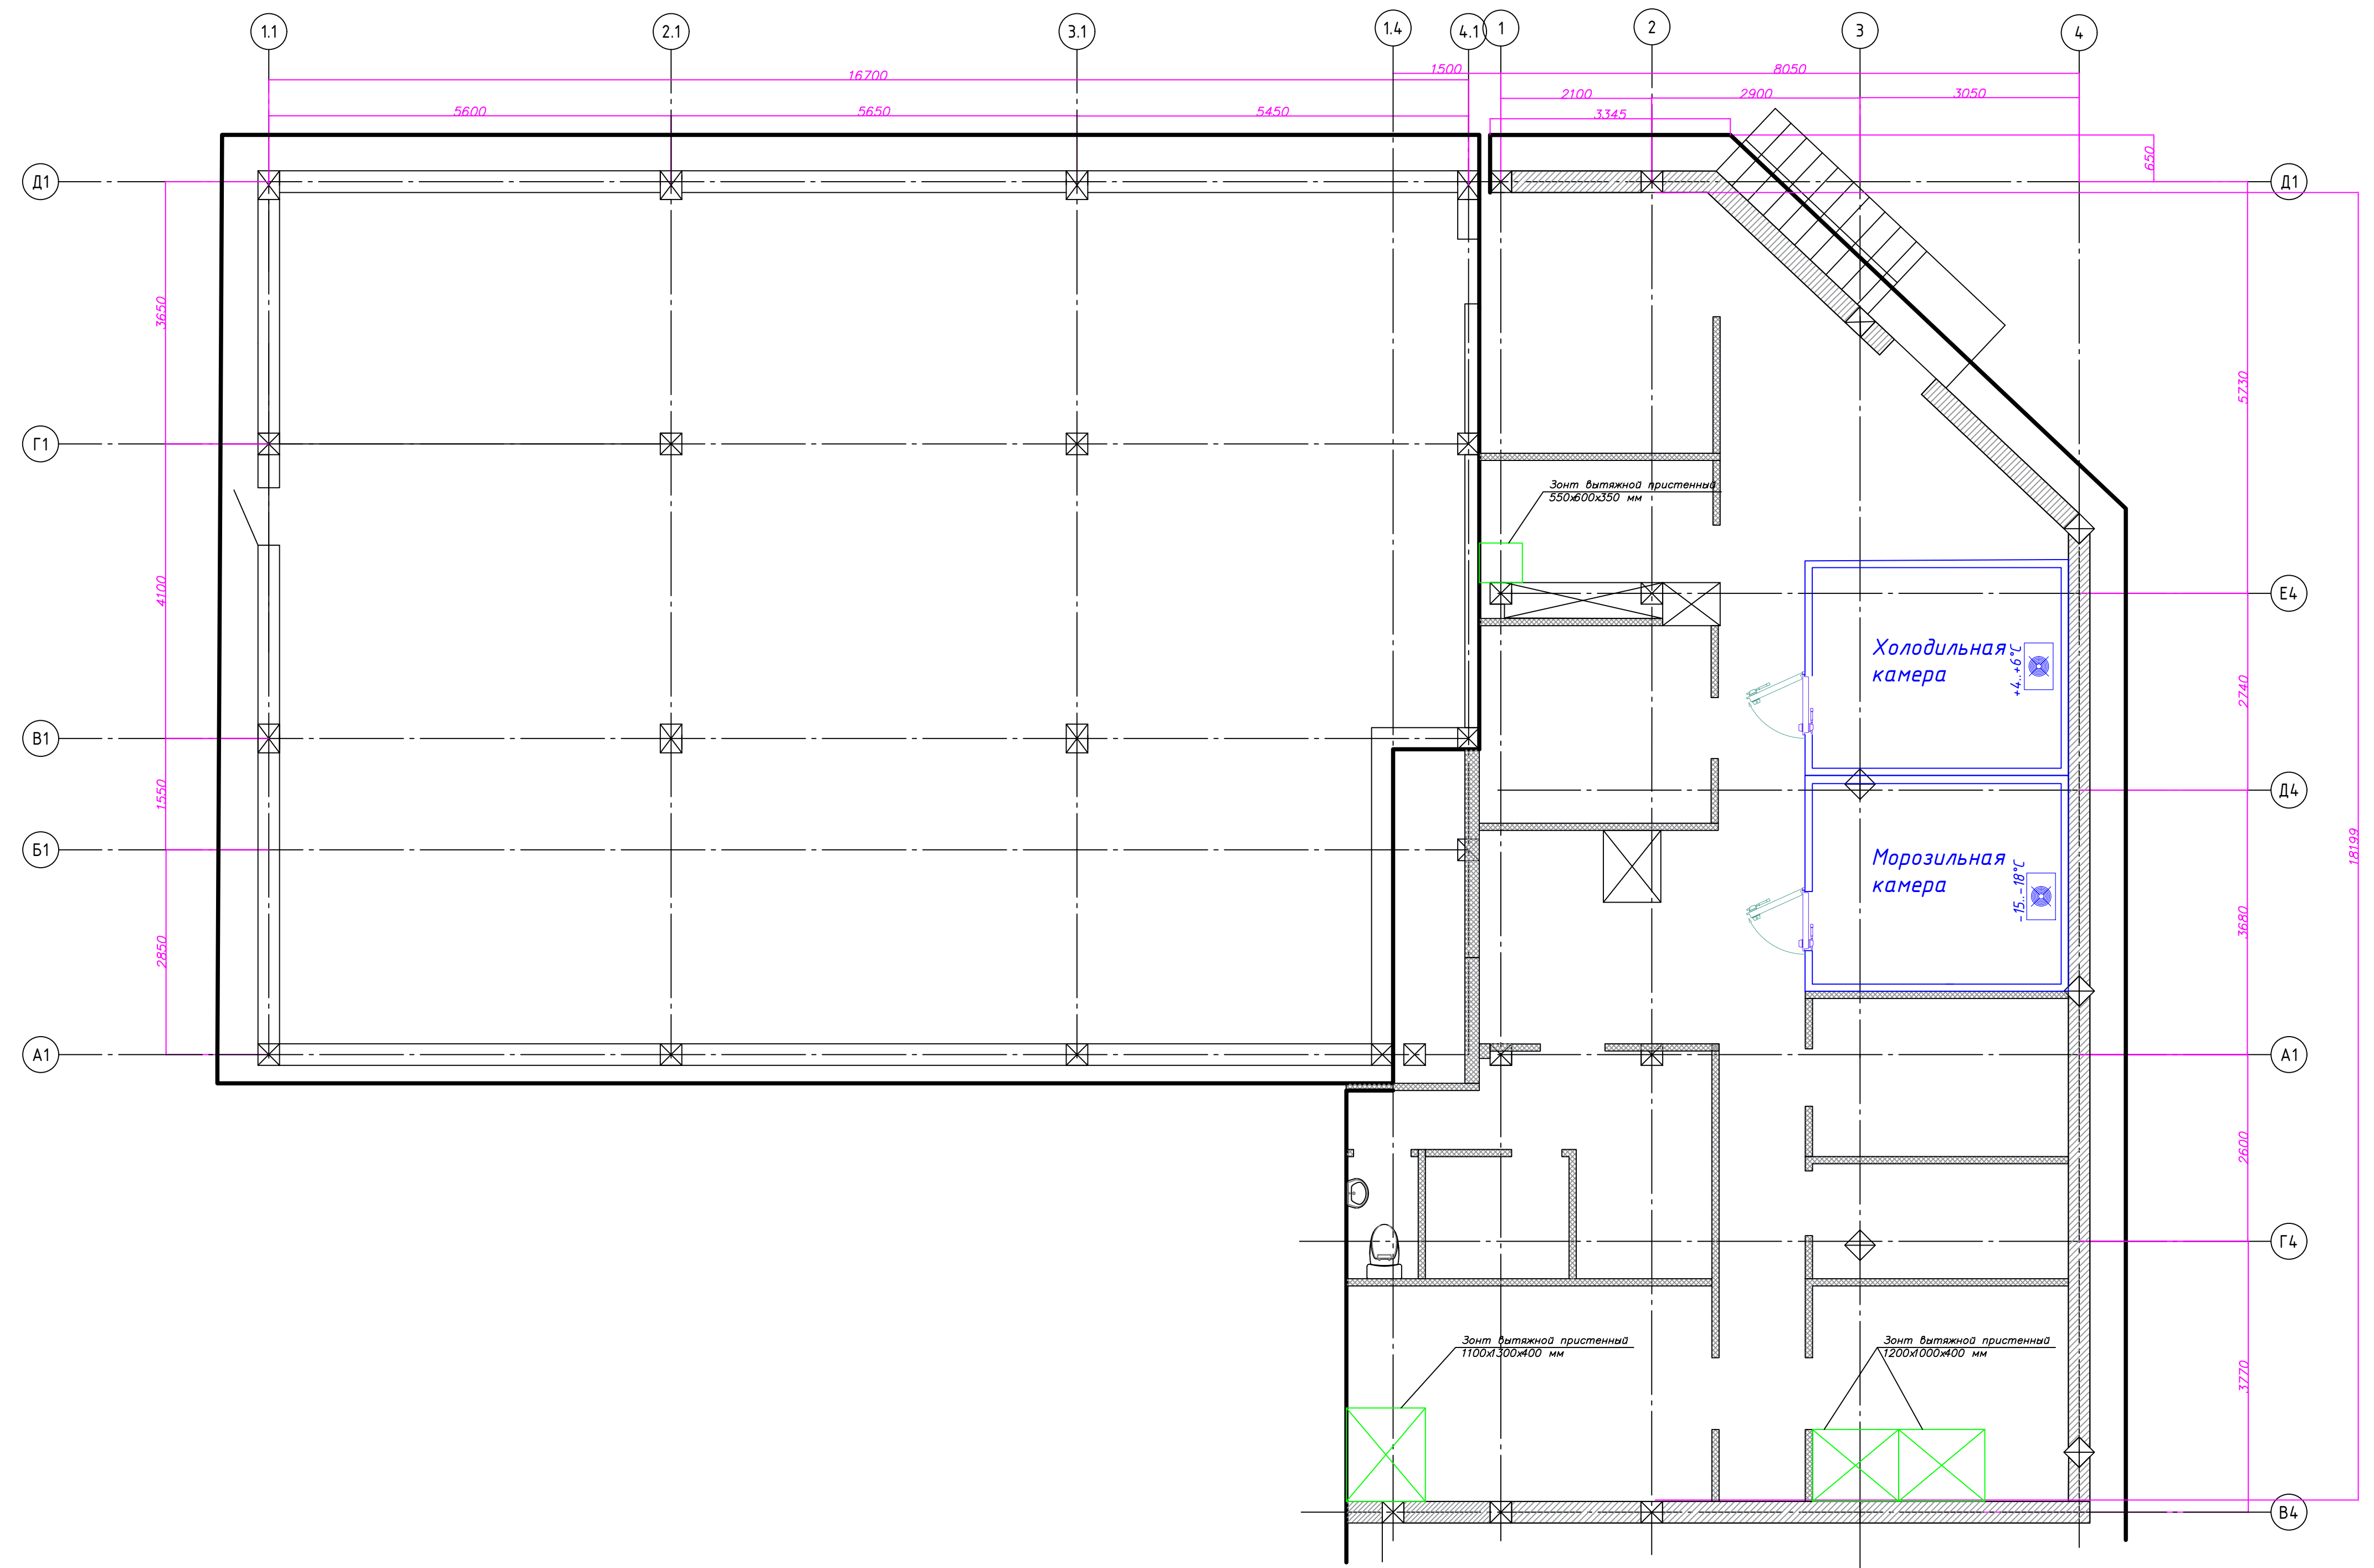

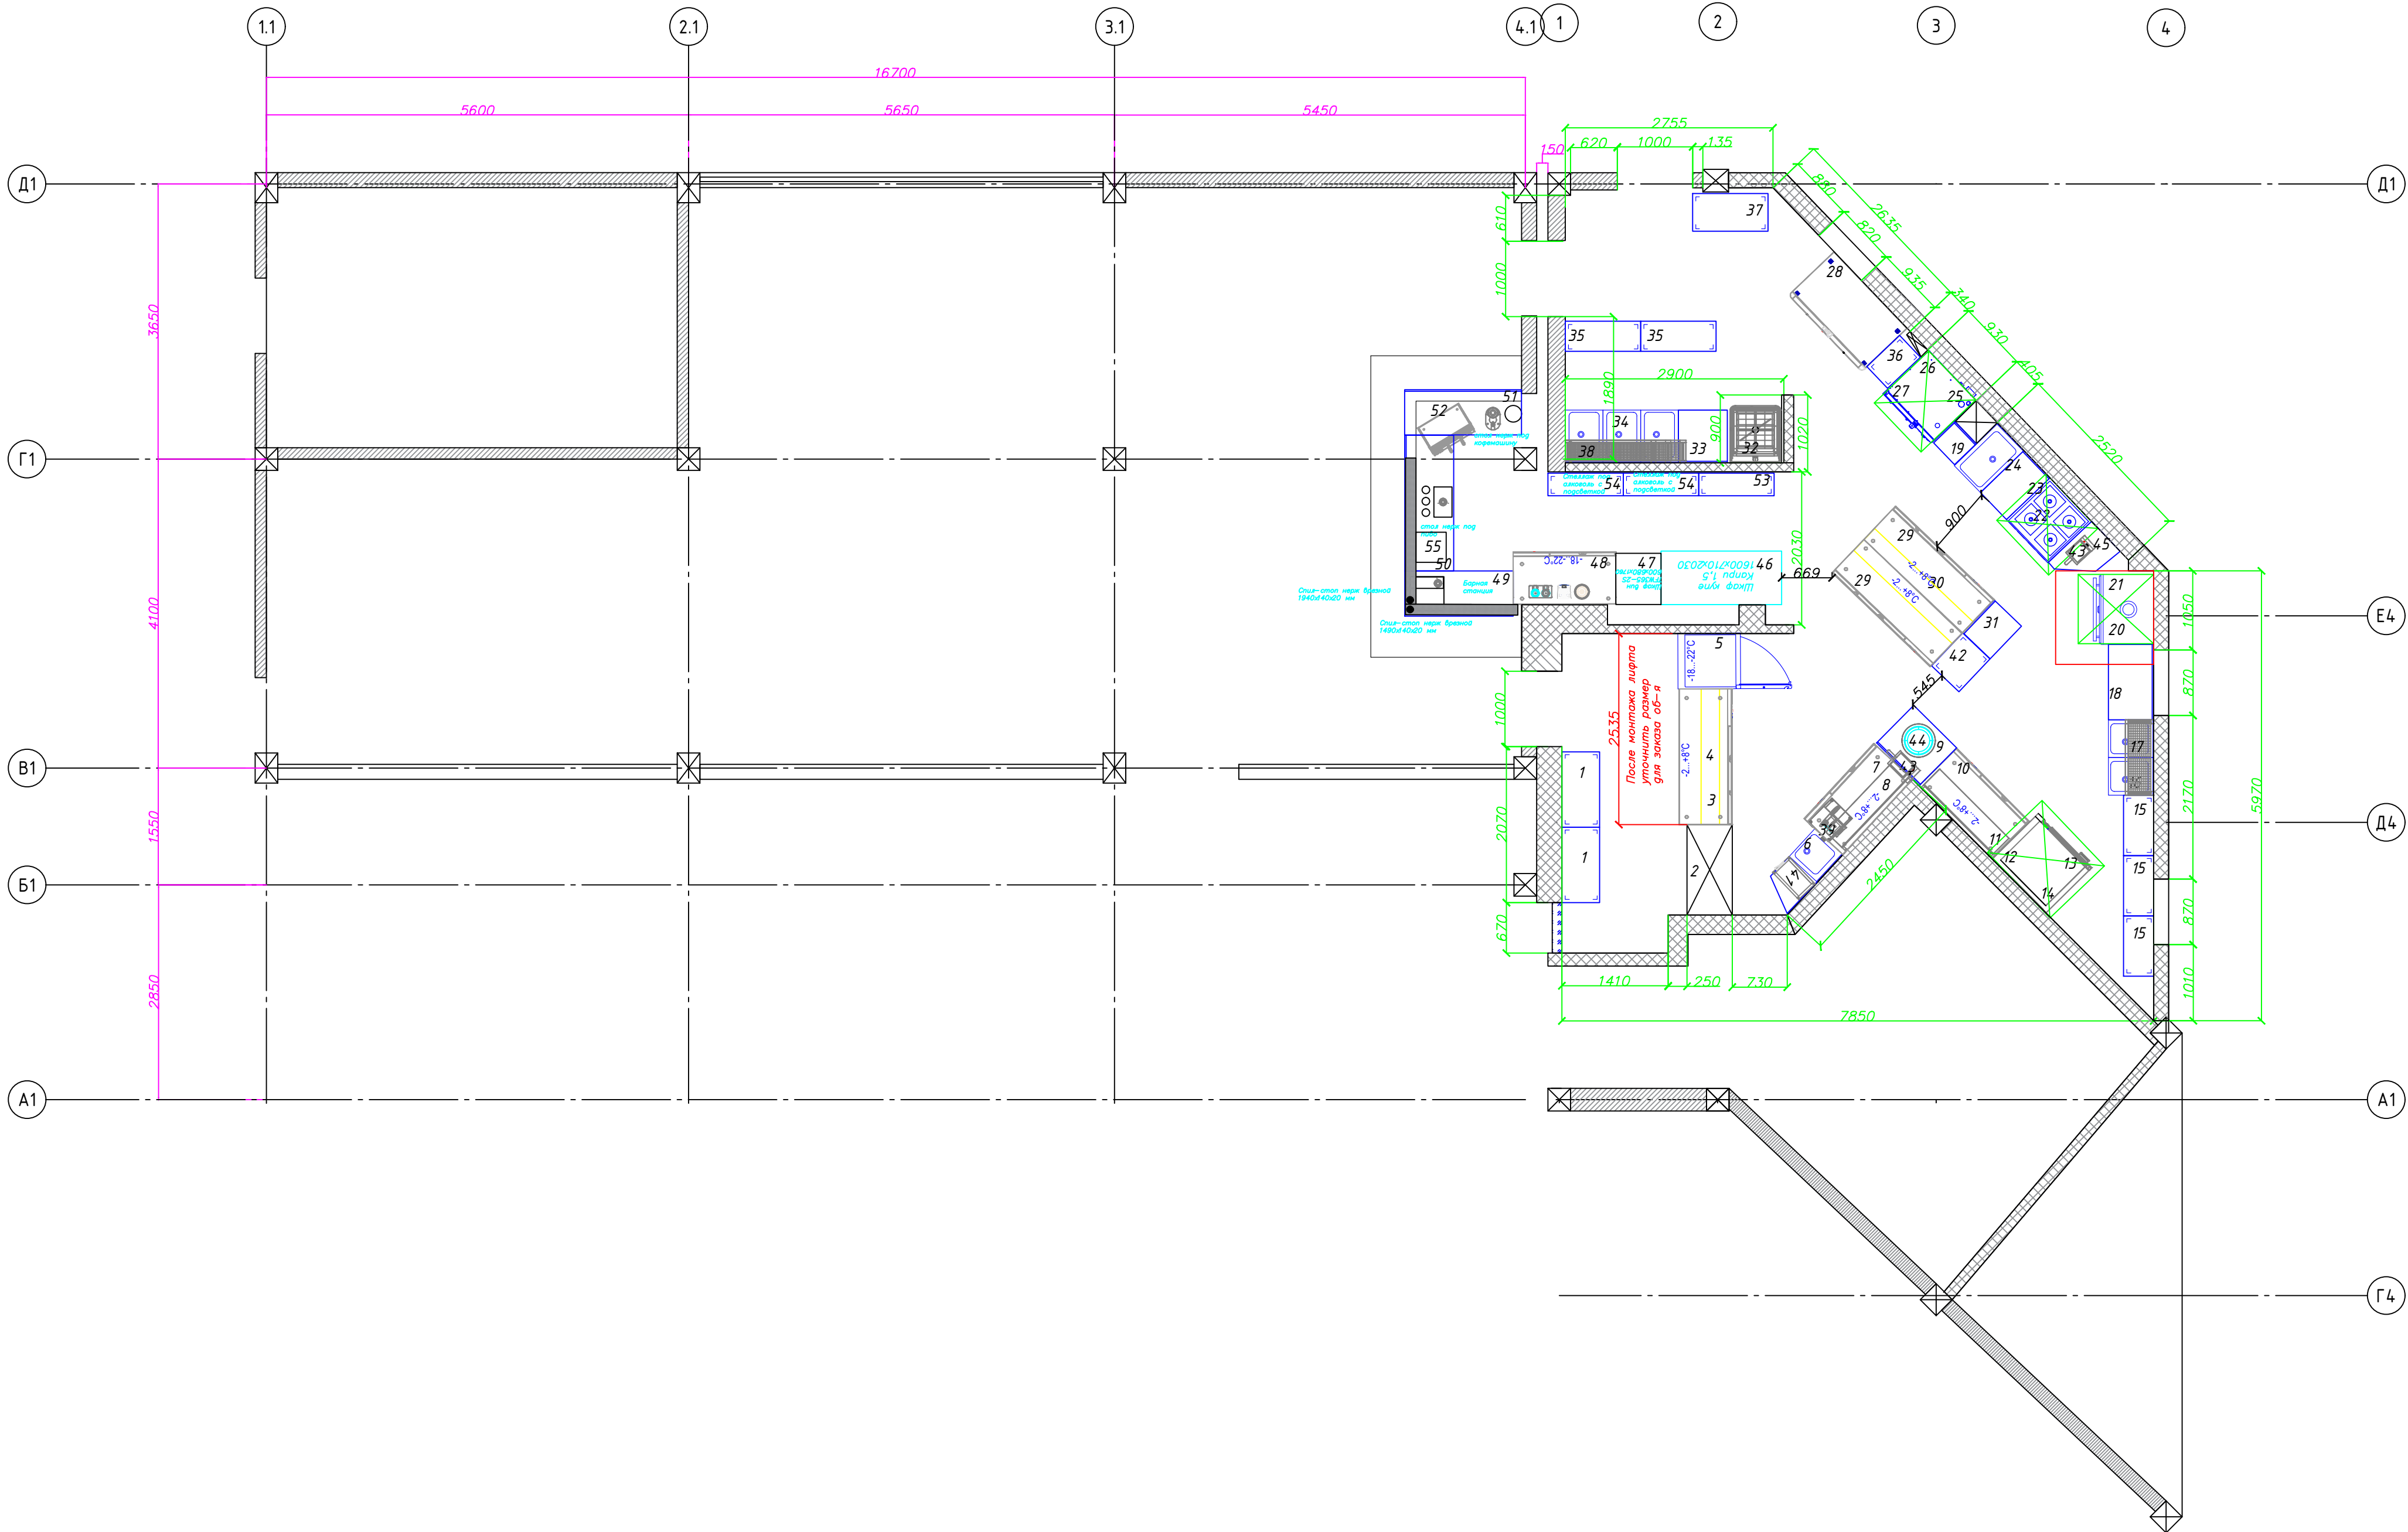

Спецификация					
№ п/п	Наименование	Габариты, мм	Количество	Мощность, кВт	Мощность, кВт за единицу
1	Остельж прощад на 4 полки	1000x600x1800	2		
2	Плита		1		
3	Стоя колос SMFP-180-GN	1800x700x850	1	220	0.41
4	Полка настрайка 1 уронебая	1750x300x450	1		
5	Шкаф мороз NEO CONCEPT SAN-801	693x826x2008	1	220	0.70
6	Мойка прощад 1 секционная	500x600x850	1		
7	Стоя прощад восток по лекалу		1		
8	Стоя колос пища SMFP-135-GN	1342x700x850	1	220	0.37
9	Полка набебая 2-х уронебая	1300x300x400	1		
10	Стоя прощад без полки	800x700x850	1		
11	Стоя колос пища SMFP-135-GN	1342x700x850	1	220	0.37
12	Полка набебая 2-х уронебая	1300x300x400	1		
13	Полка для пища AML44	1010x850x750	1	380	12.00
14	Полка для пища для пища	1000x850x700	1		
15	Зонт вытяжной пристенный	1200x1000x400	1		
16	Остельж прощад на 4 полки	800x400x1800	3		
17	Мойка прощад 2 секционная	1000x600x850	1		
18	Полка суши для крепежа по серед	1000x320x440	1		
19	Стоя прощад с 2 полками - ширина полка 500 мм (справа), слева место под бак для мусора	1000x600x850	1		
20	Стоя без полки	400x100x850	1		
21	Полка суши для крепежа по серед	820x650x1960	1		
22	Зонт вытяжной пристенный	920x1000x400	1		
23	Плита индукционная 4 конф	800x600x850	1	380	14.00
24	Зонт вытяжной пристенный	1000x600x400	1		
25	Стоя с мойкой (лебая)	1000x600x850	1		
26	Пароконвектомат Rational Icombi Classic 10-1/2	847x761x1042	1	380	18.00
27	Полка для пища	850x600x700	1		
28	Зонт вытяжной пристенный	900x1000x400	1		
29	Шкаф холодильный SAFF-1602	1386x826x2008	1	220	0.70
30	Стоя колос TR17/1M0-710	1800x700x850	2	220	0.82
31	Полка настрайка с подсветкой просвет между столом и полкой 450 мм	1750x400x430	1	220	0.05
32	Стоя прощад с 2 полками островная	600x600x850	1		
33	Полка настрайка с подсветкой просвет между столом и полкой 450 мм	630x750x1465	1	380	9.60
34	Мойка прощад с бортом и полкой	650x700x850	1		
35	Мойка прощад 3 секционная глубина 450мм	1500x700x850	1		
36	Остельж прощад на 4 полки	1000x600x1800	2		
37	Остельж прощад с направляющими под востровность	400x600x1600	1		
38	Стоя прощад на 4 полки	1000x600x1800	1		
39	Полка суши	1500x320x440	1		
40	Слайсер 250	470x100x370	1	220	0.15
41	Стоя прощад неправиль формы		1		
42	Соковыжималка J80	235x440x606	1	220	0.70
43	Остельж прощад на 4 полки, 2 полка на высоте 850 мм от пола, 3 полка на высоте 1280 мм от пола	600x600x1800	1		
44	Фритюрница HKN-FT66N	260x460x325	2	220	5.00
45	Рисоварка	455x455x380	1	220	1.95
46	Стоя прощад восток размер по лекалу		1		
47	Аппарат низкотемператур ASV2	130x660x380	1	220	2.00
48	Термоблендер Robot cook	226x358x222	1	220	1.80
49	Миксер погружной Mini MP190VV	485x75x75	1	220	0.30
50	Шкаф холодильный куте 2 двери	1600x700x2150	1	220	0.70
51	Шкаф для вина	600x600x760	1	220	0.50
52	Стоя морозильная 2-х дверная	1342x700x850	1	220	0.60
53	Станция бармена	1440x600x850	1		
54	Пивная станция	1800x660x850	1		
55	Кофе станция	1550x600x850	1		
56	Кофемашина	600x650x600	1	220	4.50
57	Остельж на 4 полки	1000x300x1800	1		
58	Остельж на 4 полки с подсветкой	1000x300x1800	2		
59	Пивной охладитель 4 контура	400x100x85	1	220	0.35
60	Миксер для мол коктейлей	300x195x85	1	220	0.20
61	Блендер	200x240x120	1	220	1.20
62	Кипятильник	310x330x55	1	220	1.30
63	Соковыжималка для цитрусовых	300x200x350	1	220	0.20
64	Кофемолка	190x360x590	1	220	0.50
65	Всего, кВт				78.95

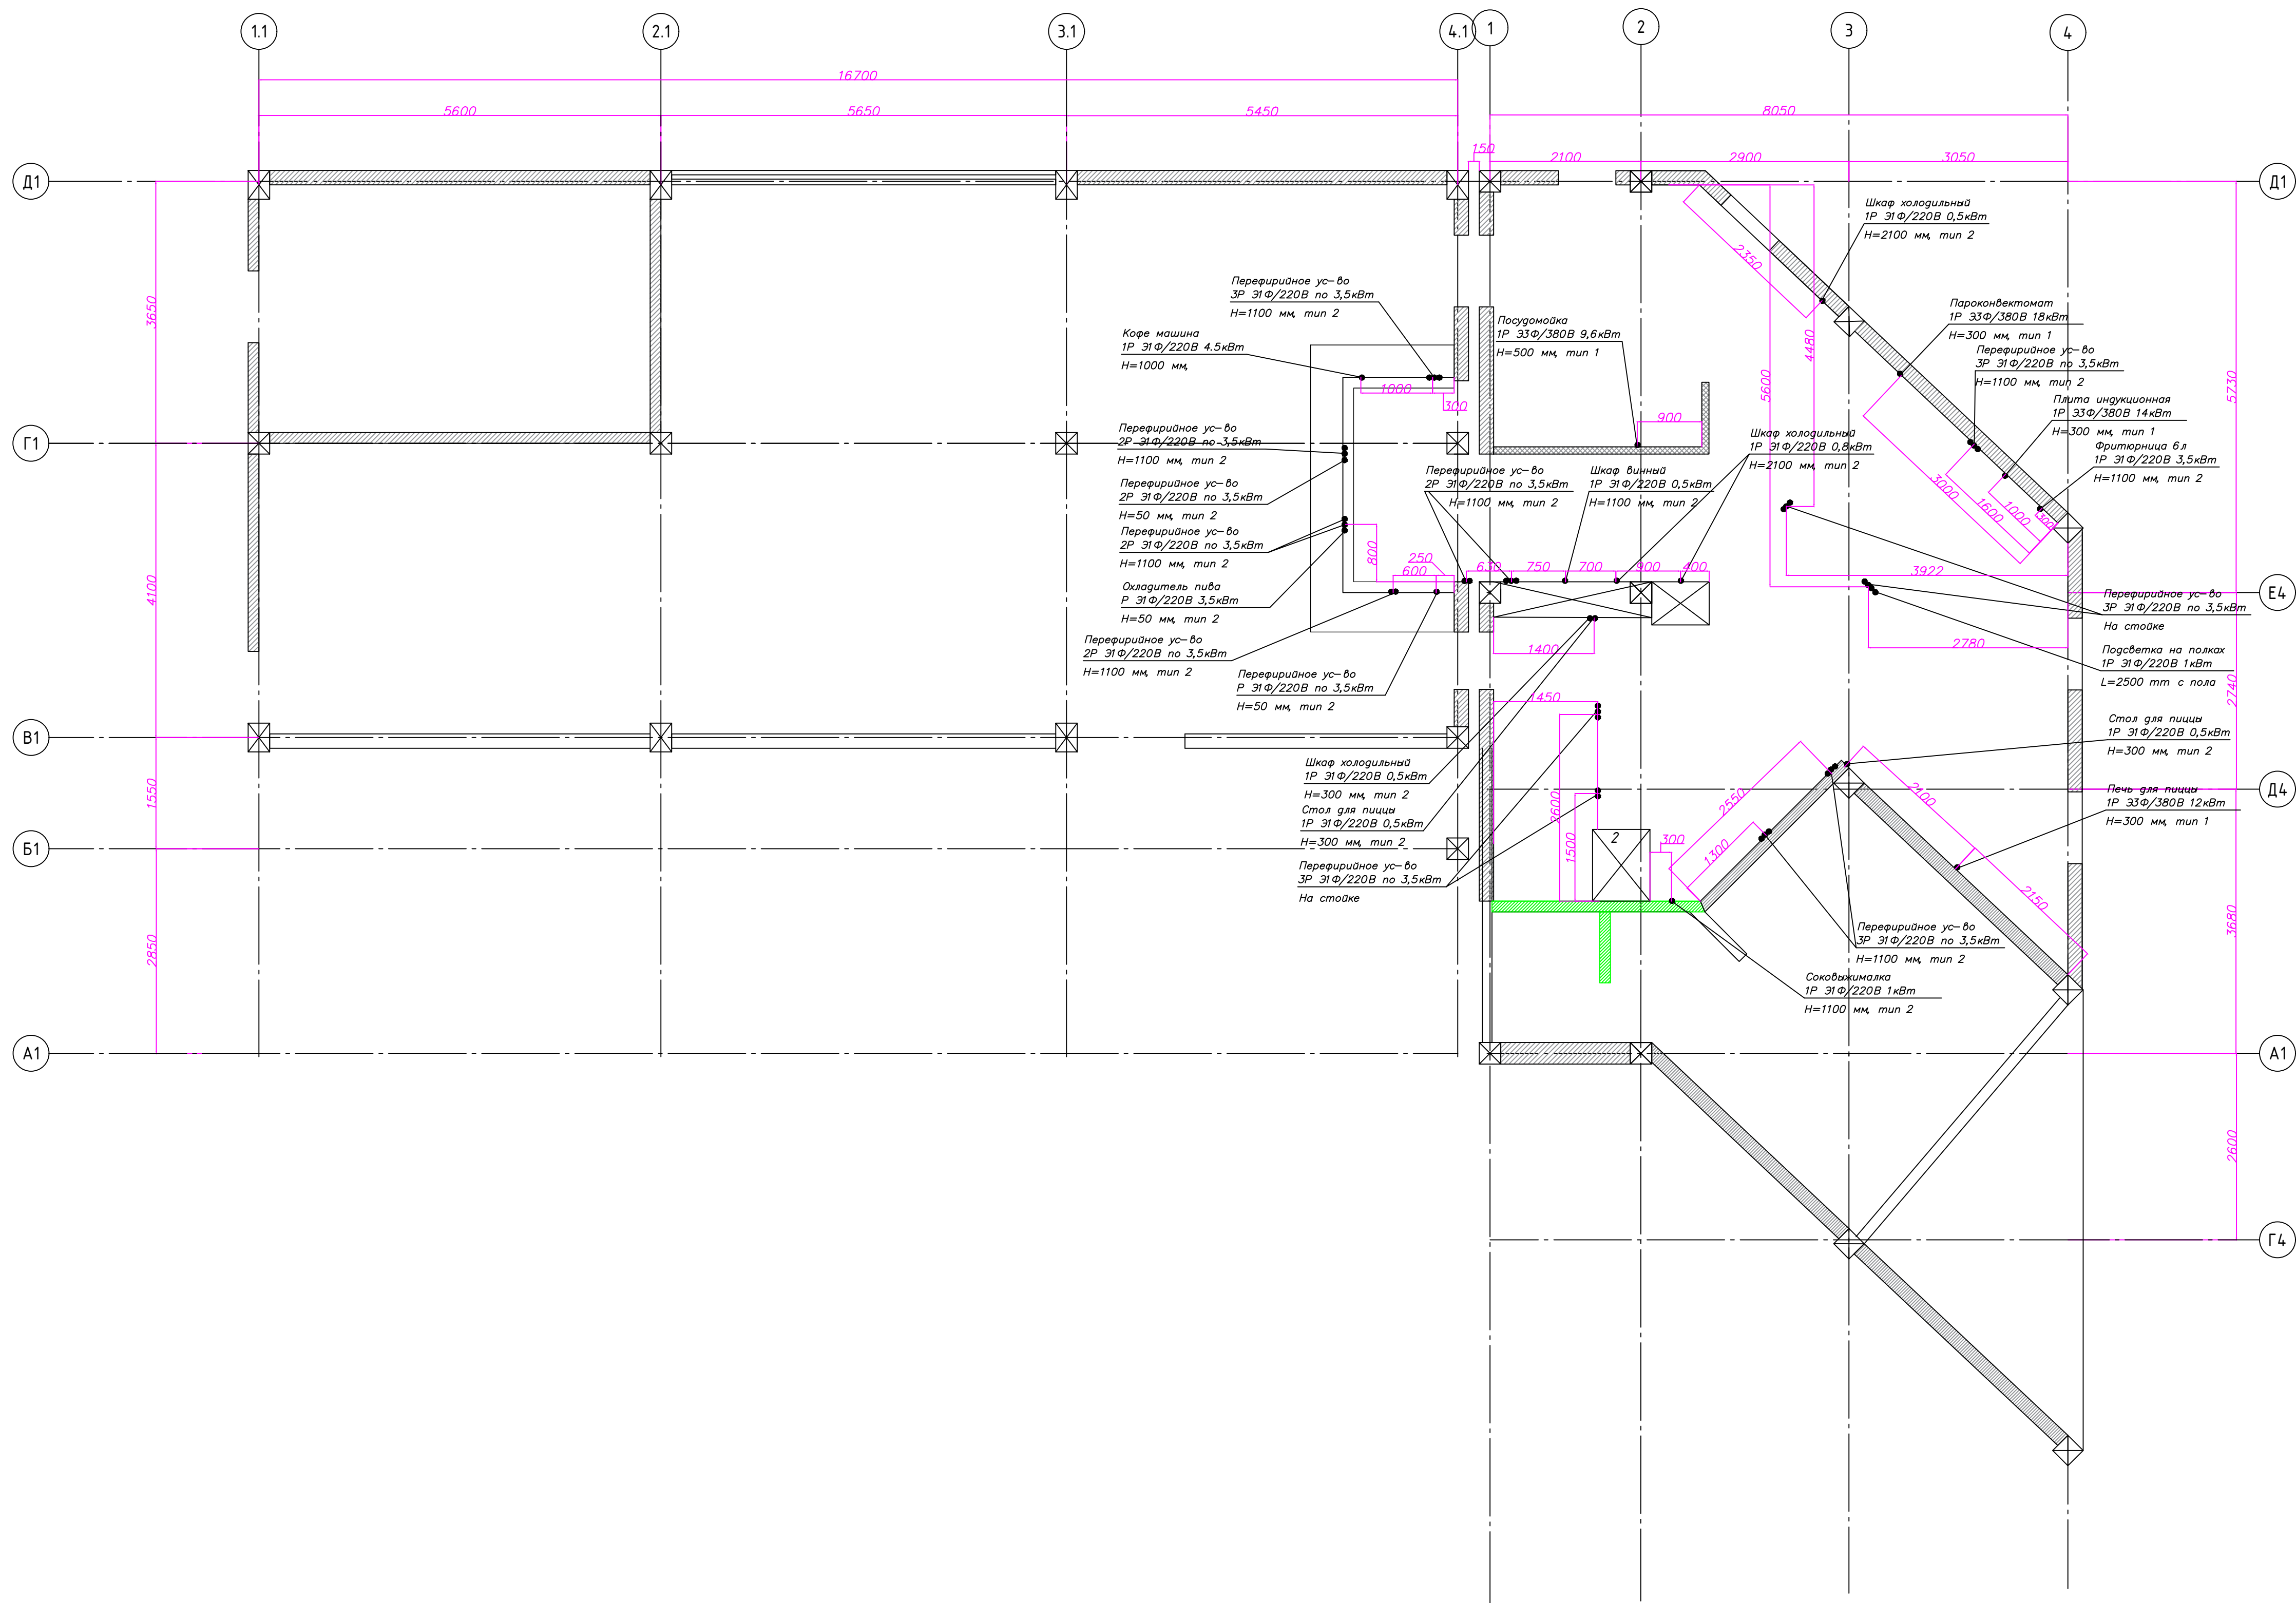

Спецификация					
№ ПП	Наименование	Габариты, мм	Кол-во	Напр., В	Мощность, кВт
1	Стеллаж производ на 4 полки	1300х600х800	2		
2	Лифт		1		
3	Стоя холодо 4 двери TM4GN-G	2060х700х850	1	220	0.35
4	Плита настраива 1 уровневая	2000х300х450	1		
5	Шкаф мороз NEO CONCEPT SAFR-801	633х826х2008	1	220	0.70
6	Мойка произв 1 секционная	600х600х450	1		
7	Стоя холодо SMFR-180-GN	1800х700х850	1	220	0.41
8	Плита настраива 2-х уровневая	1800х300х400	1		
9	Стоя произв с полкой	800х700х450	1		
10	Стоя холодо пища SMFR-135-GN	1342х700х850	1	220	0.37
11	Плита настраива 2-х уровневая	1300х300х400	1		
12	Печь для пища AM,44	1010х850х250	1	380	12.00
13	Подставка под печь для пища	1000х900х600	1		
14	Зонт вытяжной пристенный	1200х1000х400	1		
15	Стеллаж производ на 4 полки	900х600х800	3		
16	Мойка произв 2 секционная	1000х700х450	1		
17	Плита оушка	1000х320х440	1		
18	Стоя произв с 2 полками	950х700х450	1		
19	Плита настраива 2-х уровневая	950х300х400	1		
20	Печь на др уе уе 1/1cap 4L	920х600х960	1		
21	Зонт вытяжной пристенный	920х1000х400	1		
22	Плита индукционная 4 конф	800х600х450	1	380	14.00
23	Зонт вытяжной пристенный	1000х600х400	1		
24	Стоя с мойкой (левая)	1000х700х800	1		
25	Пароконвектомат Rational ICambi Classic 10-1/1	847х761х1042	1	380	18.00
26	Подставка под пароконвектомат	850х650х700	1		
27	Зонт вытяжной пристенный	1000х1000х400	1		
28	Шкаф холодильный CAFR-1602	1388х826х2008	1	220	0.70
29	Стоя холодо SMFR-180-GN	1800х700х850	2	220	0.82
30	Плита настраива с подсветкой	1800х600х700	1	220	0.05
31	Стоя произв с 2 полками остроуго	700х600х450	1		
32	Посудомоечная машина SOP-144 B 00	630х750х1465	1	380	9.60
33	Стоя произв с бортом и полкой	650х700х450	1		
34	Мойка произв 3 секционная втулина 450мм	1500х700х450	1		
35	Стеллаж производ на 4 полки	1000х600х800	2		
36	Стеллаж производ на 4 полки	800х600х800	1		
37	Стеллаж производ на 4 полки	1000х600х800	1		
38	Плита оушка	1500х320х440	1		
39	Слайсер 250	470х400х370	1	220	0.15
40	Стоя произв неправиль формы		1		
41	Соковыжималка J80	235х410х506	1	220	0.70
42	Стеллаж производ на 4 полки 2 полка на высоте 850 мм от пола	700х600х800	1		
43	Фритюрница HKN-FT66N	260х460х325	2	220	5.00
44	Рисоварка	455х455х380	1	220	1.95
45	Стоя произв вставка		1		
46	Аппарат низкотемператур ASV2	130х260х380	1	220	2.00
47	Термоблендер Robot cook	226х339х522	1	220	1.80
48	Миксер погружной Mini MP190VV	485х75х75	1	220	0.30
49	Шкаф холодильный куте 2 двери	1600х700х2150	1	220	0.70
50	Шкаф для вина	600х880х760	1	220	0.50
51	Стоя морозильная 2-х дверная	1342х700х850	1	220	0.60
52	Станция бармена	1440х600х850	1		
53	Пивная станция	1800х660х850	1		
54	Кофе станция	1550х600х850	1		
55	Кофемашина	600х650х600	1	220	4.50
56	Стеллаж на 4 полки	1000х300х800	1		
57	Стеллаж на 4 полки с подсветкой	1000х300х800	2		
58	Миксер для мол коктейлей	300х95х85	1	220	0.20
59	Блендер	200х240х420	1	220	1.20
60	Кипятильник	310х330х55	1	220	1.30
61	Соковыжималка для цитрусовых	300х200х550	1	220	0.20
62	Кофемашина	190х360х590	1	220	0.50
63	всего, кВт				78.60

Примечания:
1. Обеспечить защитное заземление оборудования по действующим нормам
2. Данные по сечению кабеля и тока должны рассчитываться проектирующей организацией с учетом действующих нормативов
3. Размеры всех привязок на плане даны без учета внутренней отделки помещения
4. Рекомендуется устанавливать розетки с влагозащитой достаточной для защиты розеток при "влажной" уборке помещения
5. Проектирующей организацией осуществлять "скрыто", в стенах и полу.

Условные обозначения:
Р – ввророзетка
ПР – пяти контактный разъем
Э1, Э3 – фазность тока
Н – высота от чистого пола, мм
L – длина электрокабеля, мм



Данные монтажные схемы носят сугубо рекомендательный характер и требуют согласования с разрешительными органами



Примечание:	Условные обозначения:
1. Размеры всех прибавок на плане даны без учета внутренней отступки помещений	ХВ – холодная вода
2. На погребов канализации к теплообменному оборудованию предусматривается воздухоотбор, для соблюдения нормы санитории	ГВ – горячая вода
3. Прокладку коммуникаций осуществлять "скрыто", в стенах и полу.	ОВ – отпущенная вода
	К – канализация
	d – диаметр трубы, мм
	H – высота от чистого пола, мм

