




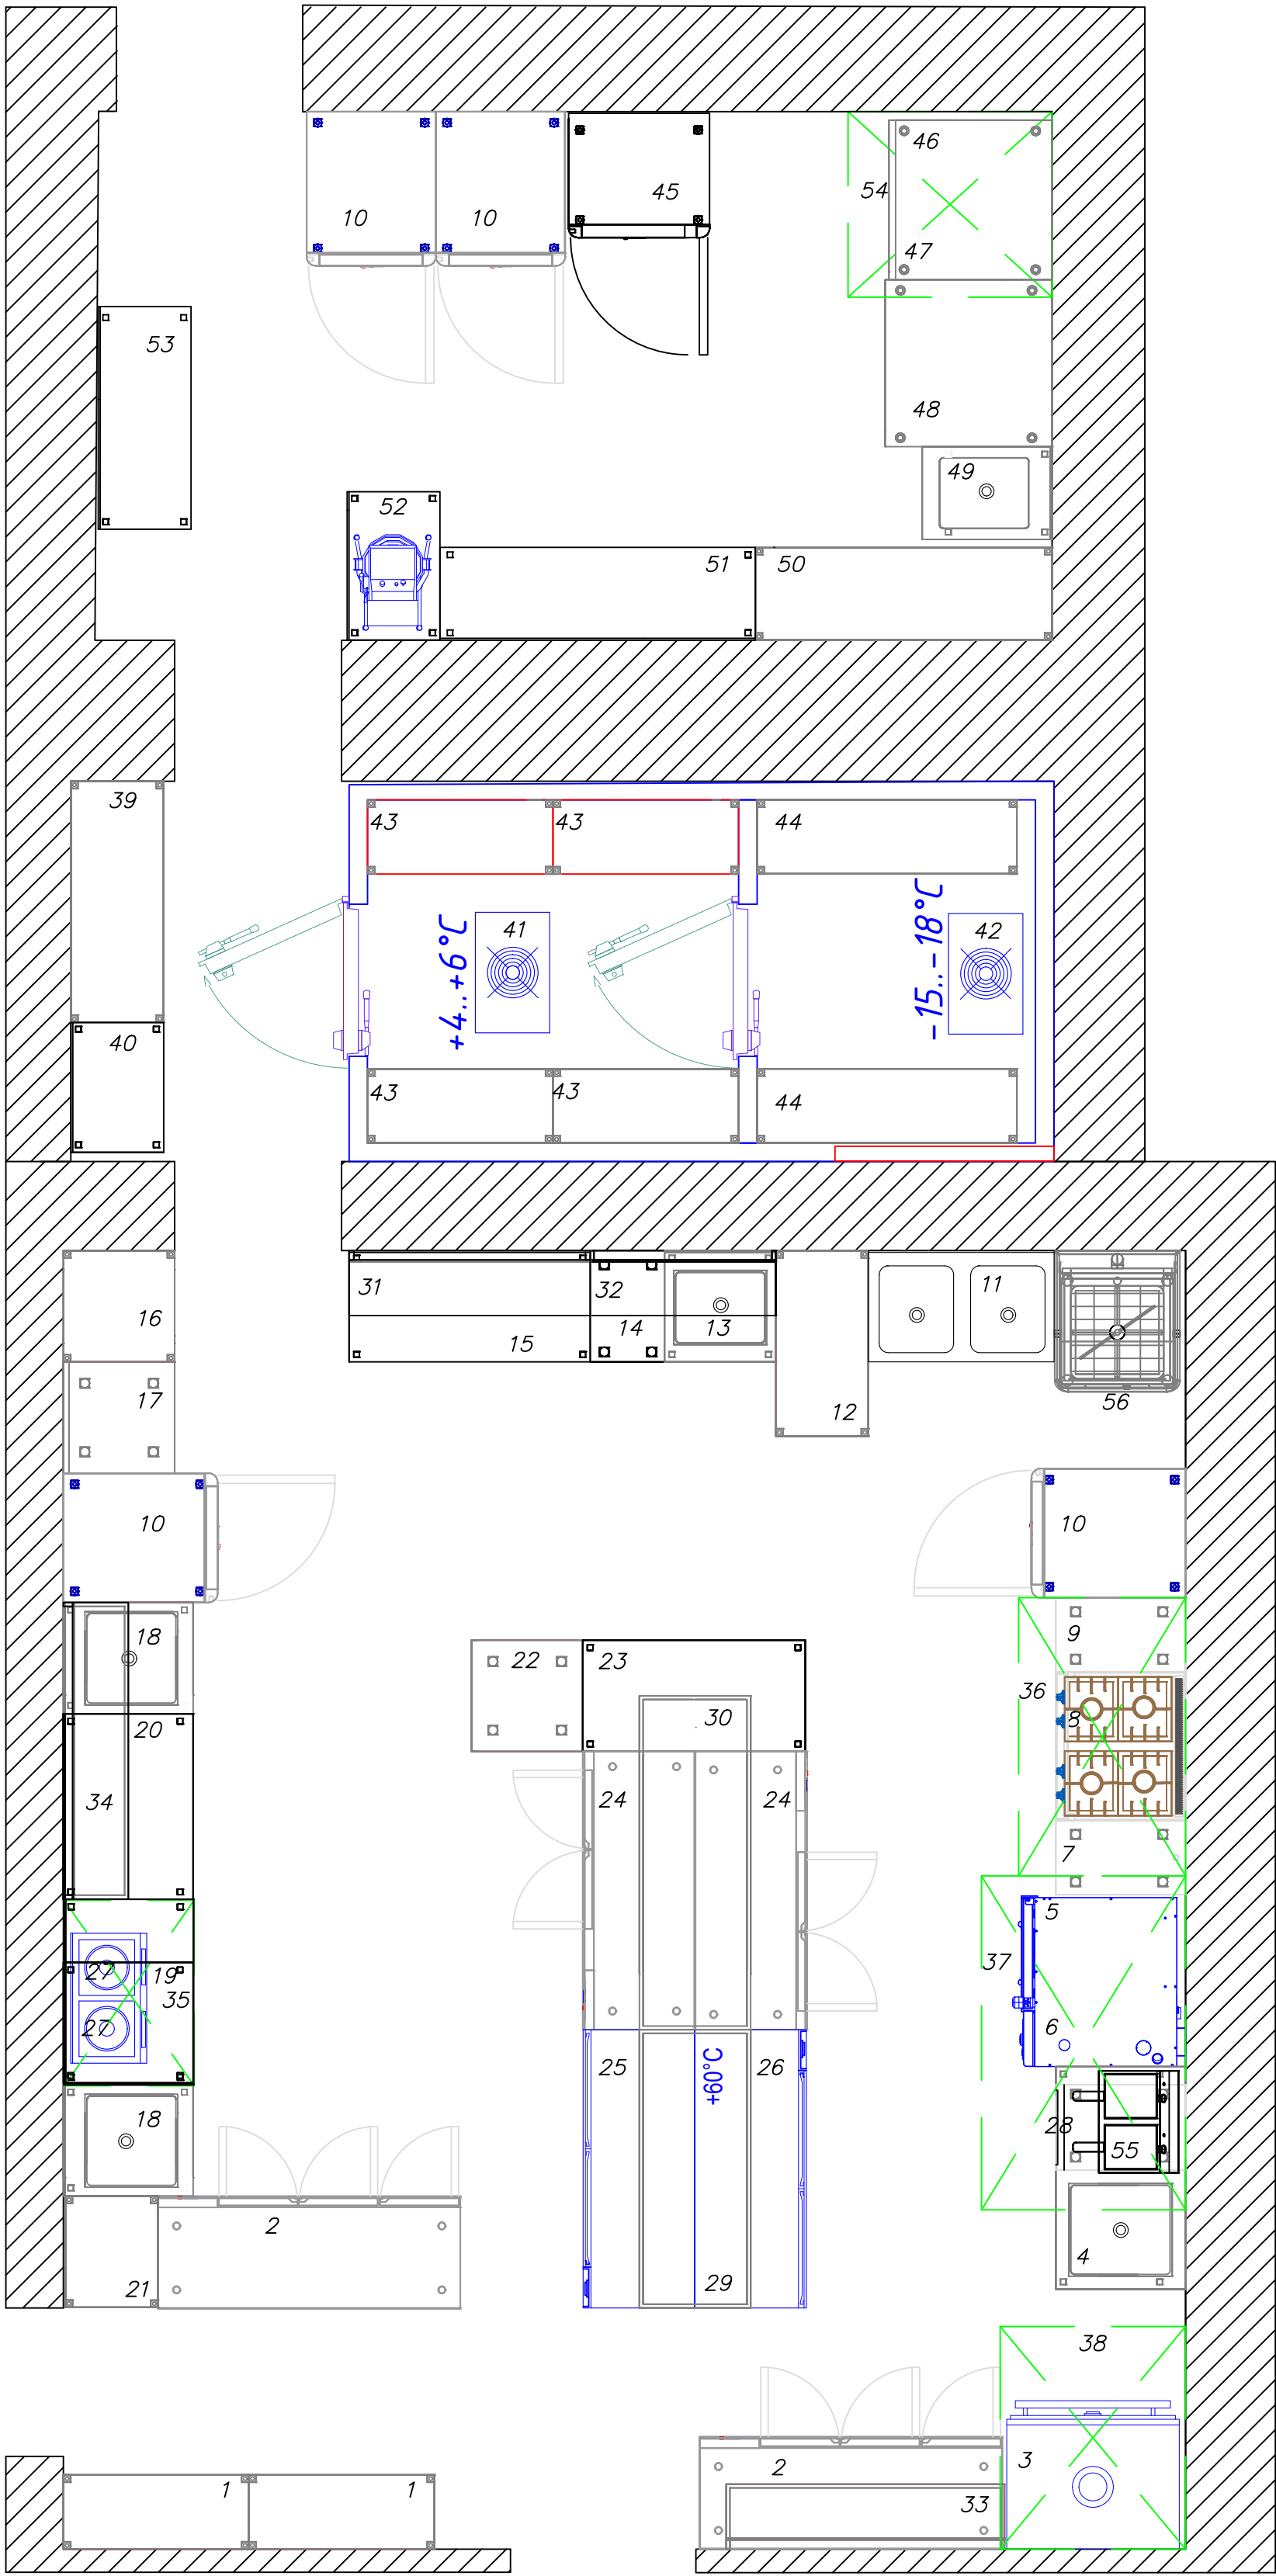

Спецификация					
№ ПП	Наименование	Габариты, мм	Кол-во	Напр, В	Мощность, кВт за един
1	Стеллаж производ на 4 полки	1000x400x1800	2		
2	Стол холод 3 двери TMG3	1630x600x850	2		
3	Печь на др угле Vulsap 4L	920x650x1960	1		
4	Стол с мойкой (правая)	1200x700x900	1		
5	ПАРОКОНВЕКТОМАТ БОЙЛЕРНИЙ ADVANCE+APE-061	898x867x846	1	380	10.20
6	Подставка под пароконвектомат	900x850x700	1		
7	Стол вставка с краном	400x700x850	1		
8	Плита газовая 4 конф	800x700x850	1		19.50
9	Стол вставка с полкой	400x700x850	1		
10	Шкаф холод NEO CONCEPT CAFP-801	693x826x2008	4	220	0.50
11	Мойка произв 3 секционная	1500x600x850	1		
12	Стеллаж производ на 4 полки	1000x500x1800	1		
13	Мойка произв 1 секционная	600x600x850	1		
14	Стол под сю виг с вырезом под GN }	400x600x850	1		
15	Стол произв с бортом 2 полки, место под ведро	1300x600x850	1		
16	Стеллаж производ на 4 полки	600x600x1800	1		
17	Стол произво с бортом и полкой	600x600x850	1		
18	Мойка произв 1 секционная	600x700x850	2		
19	Стол произв с бортом и 2 полки	1000x700x850	1		
20	Стол произв с бортом и полкой, место под ведро	1000x700x850	1		
21	Стеллаж производ на 4 полки	700x500x1800	1		
22	Стол произв	600x600x850	1		
23	Стол произв с 2 полками	1200x600x850	1		
24	Стол холодильный 2-х дверный	1500x600x850	2	220	0.50
25	Стол купэ раздвижные двери	1500x600x850	1		
26	Стол тепловой купэ	1500x600x850	1		
27	Плита индукционная HKN-ICW50D WOK	500x410x200	2	220	5.00
28	Печь низкотемпературная ISTOMA MINI	460x710x830	1	220	2.50
29	Полка подвесная 1 уровень	1500x600x30	1		
30	Полка подвесная 1 уровень	1800x600x30	1		
31	Полка навесная ПК-2	1200x300x400	1		
32	Полка навесная ПК-2	1300x300x400	1		
33	Полка навесная ПК-2	1500x300x400	1		
34	Полка навесная ПК-2	1600x300x400	1		
35	Зонт вытяжной пристенный	1000x700x400	1		
36	Зонт вытяжной пристенный	1500x900x400	1		
37	Зонт вытяжной пристенный	1800x1100x400	1		
38	Зонт вытяжной пристенный	1000x1200x400	1		
39	Стеллаж производ на 4 полки	1300x500x1800	1		
40	Стол произв с бортом и 2 полки	700x500x850	1		
41	Камера холодильная		1	380	1.70
42	Камера морозильная		1	380	2.20
43	Стеллаж производ на 4 полки	1000x400x1800	4		
44	Стеллаж производ на 4 полки	1400x400x1800	2		
45	Шкаф шоковой заморозки Arach ASH05K	760x670x875	1	220	1.30
46	Печь подовая эл Упох XEBDC01EUD	860x880x400	2	220	2.00
47	Шкаф расстоечный Упох XL413	860x890x805	1	220	2.00
48	Стол произв с бортом и полкой	900x900x850	1		
49	Мойка произв 1 секционная	500x700x850	1		
50	Стеллаж производ на 4 полки	1600x500x1800	1		
51	Стол произв с бортом и полкой	1700x500x850	1		
52	Стол произв	800x500x850	1		
53	Стол произв с бортом и полкой	1200x500x850	1		
54	Зонт вытяжной пристенный	1000x1000x400	1		
55	Фритюрница 2 х постовая	580x410x360	1	220	6.50
56	Посудомоечная машина		1	380	12.00

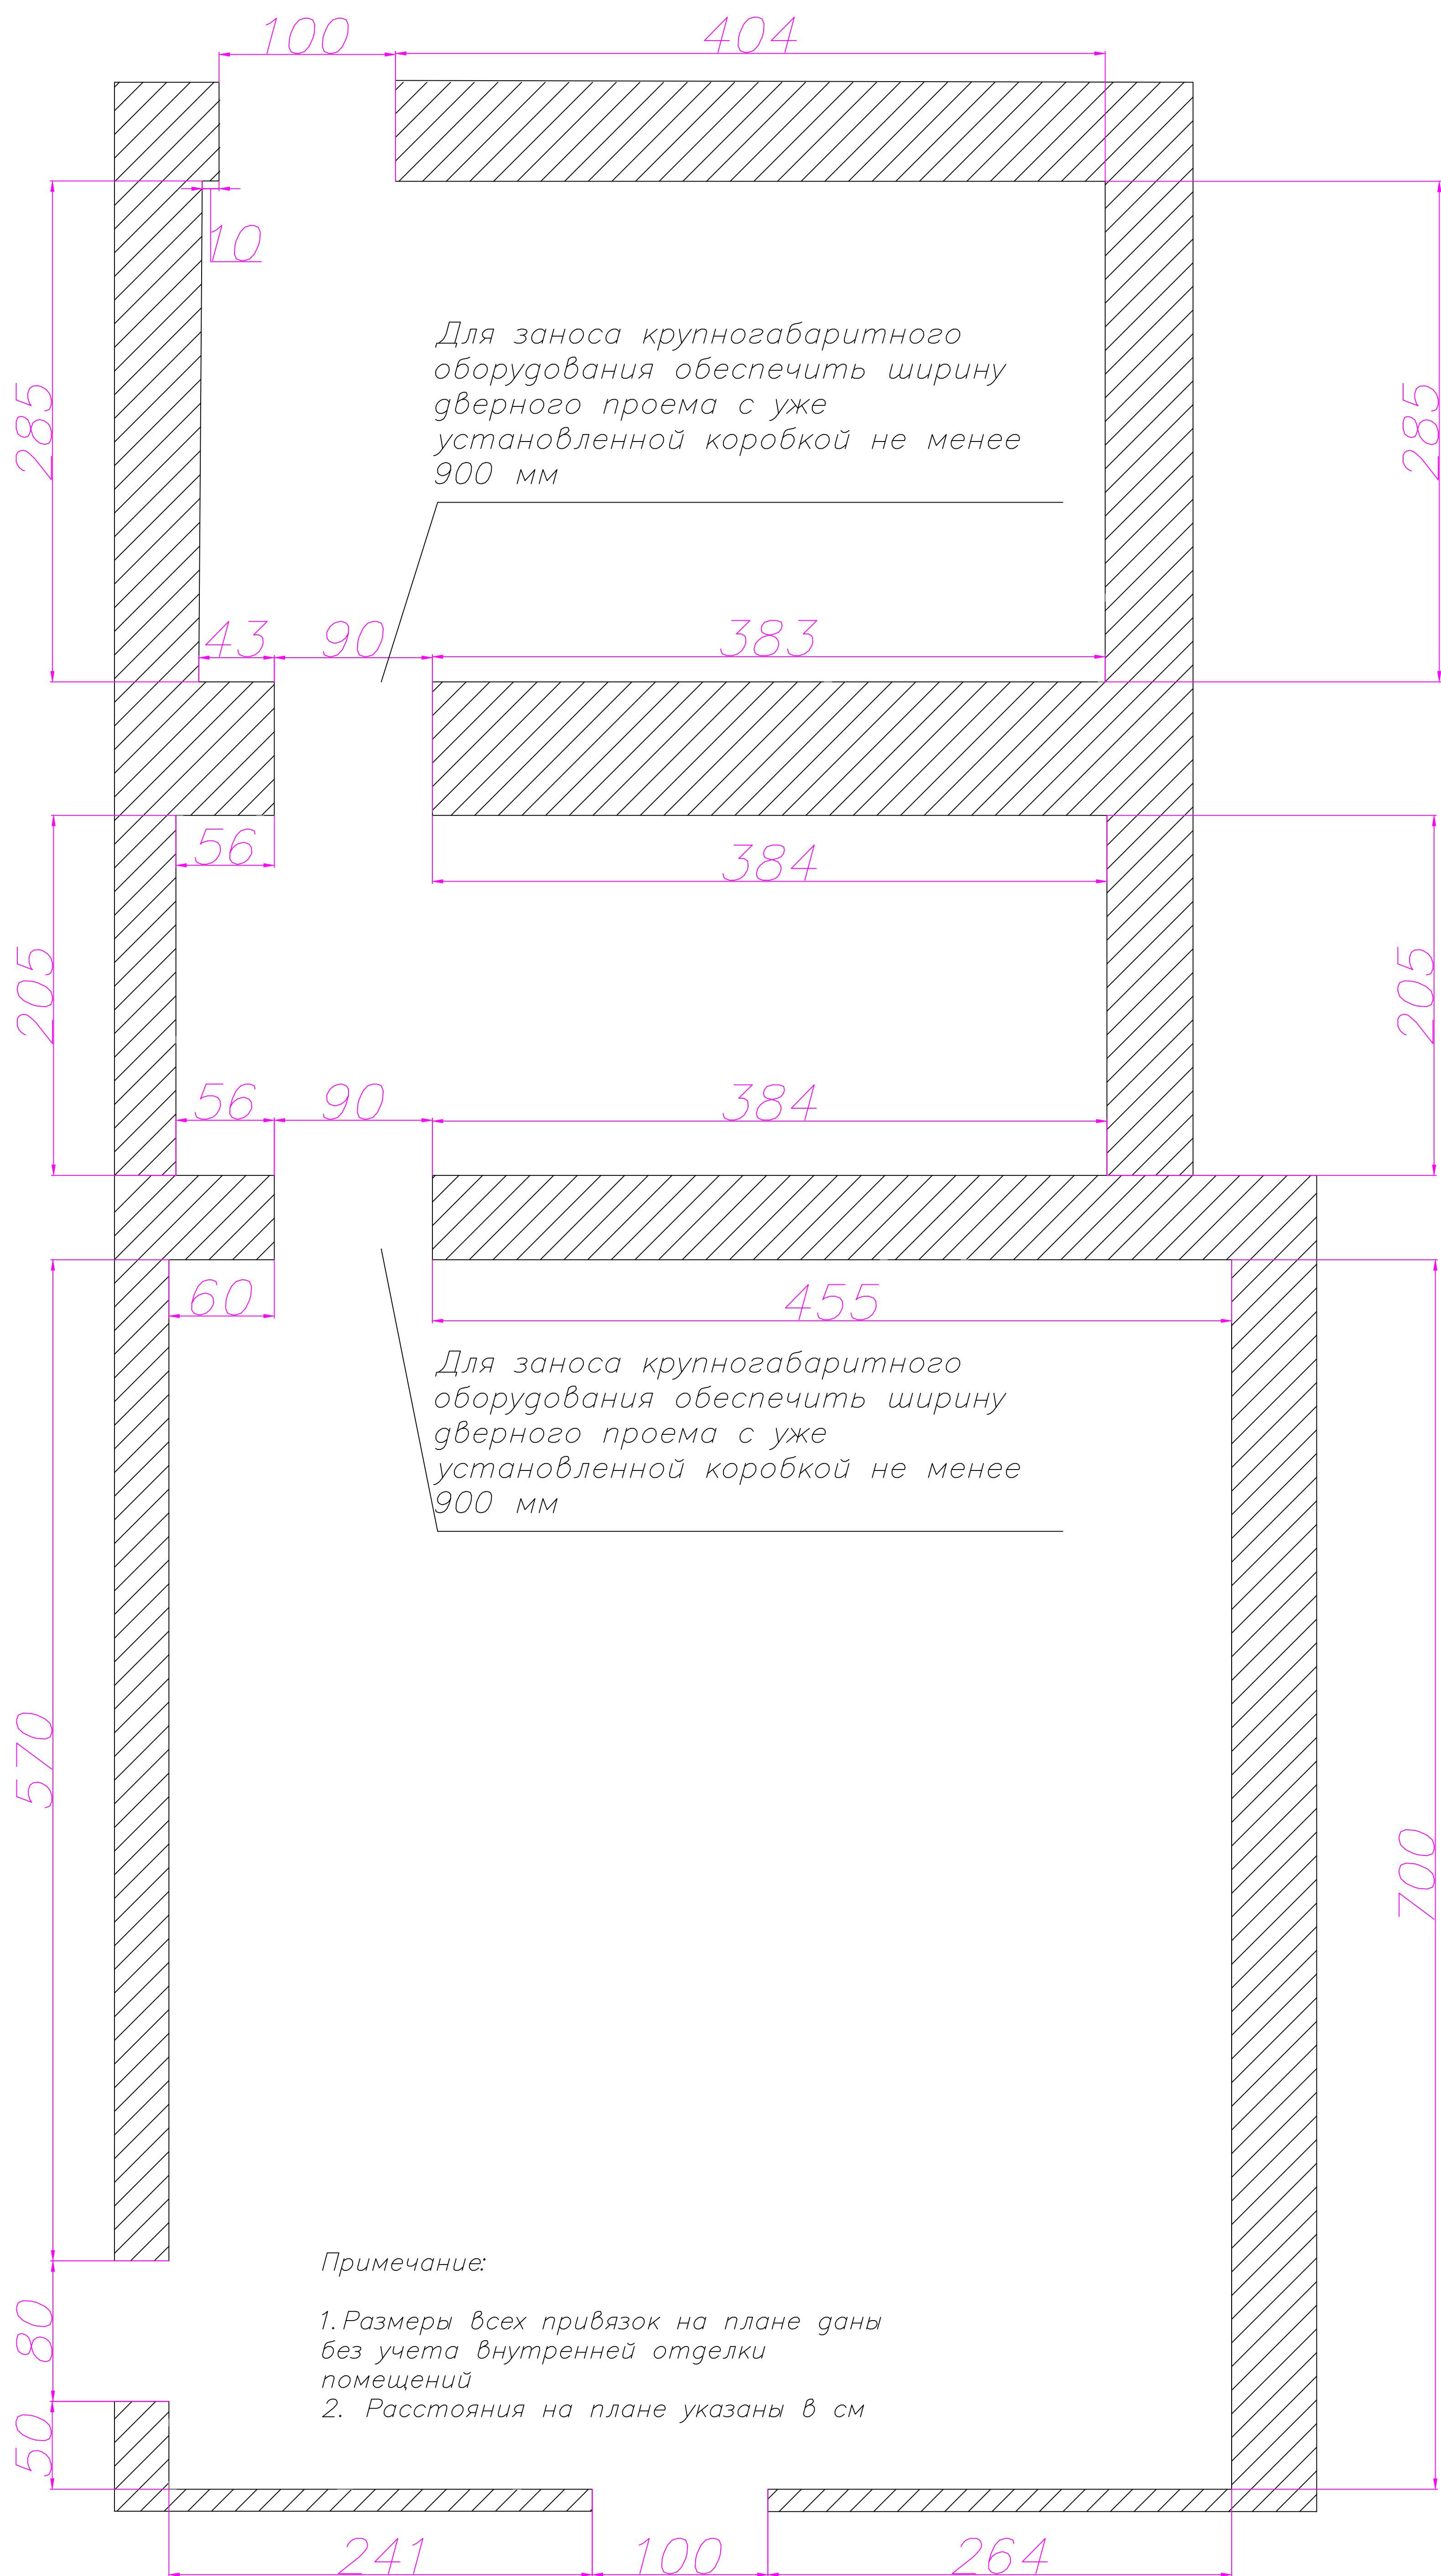


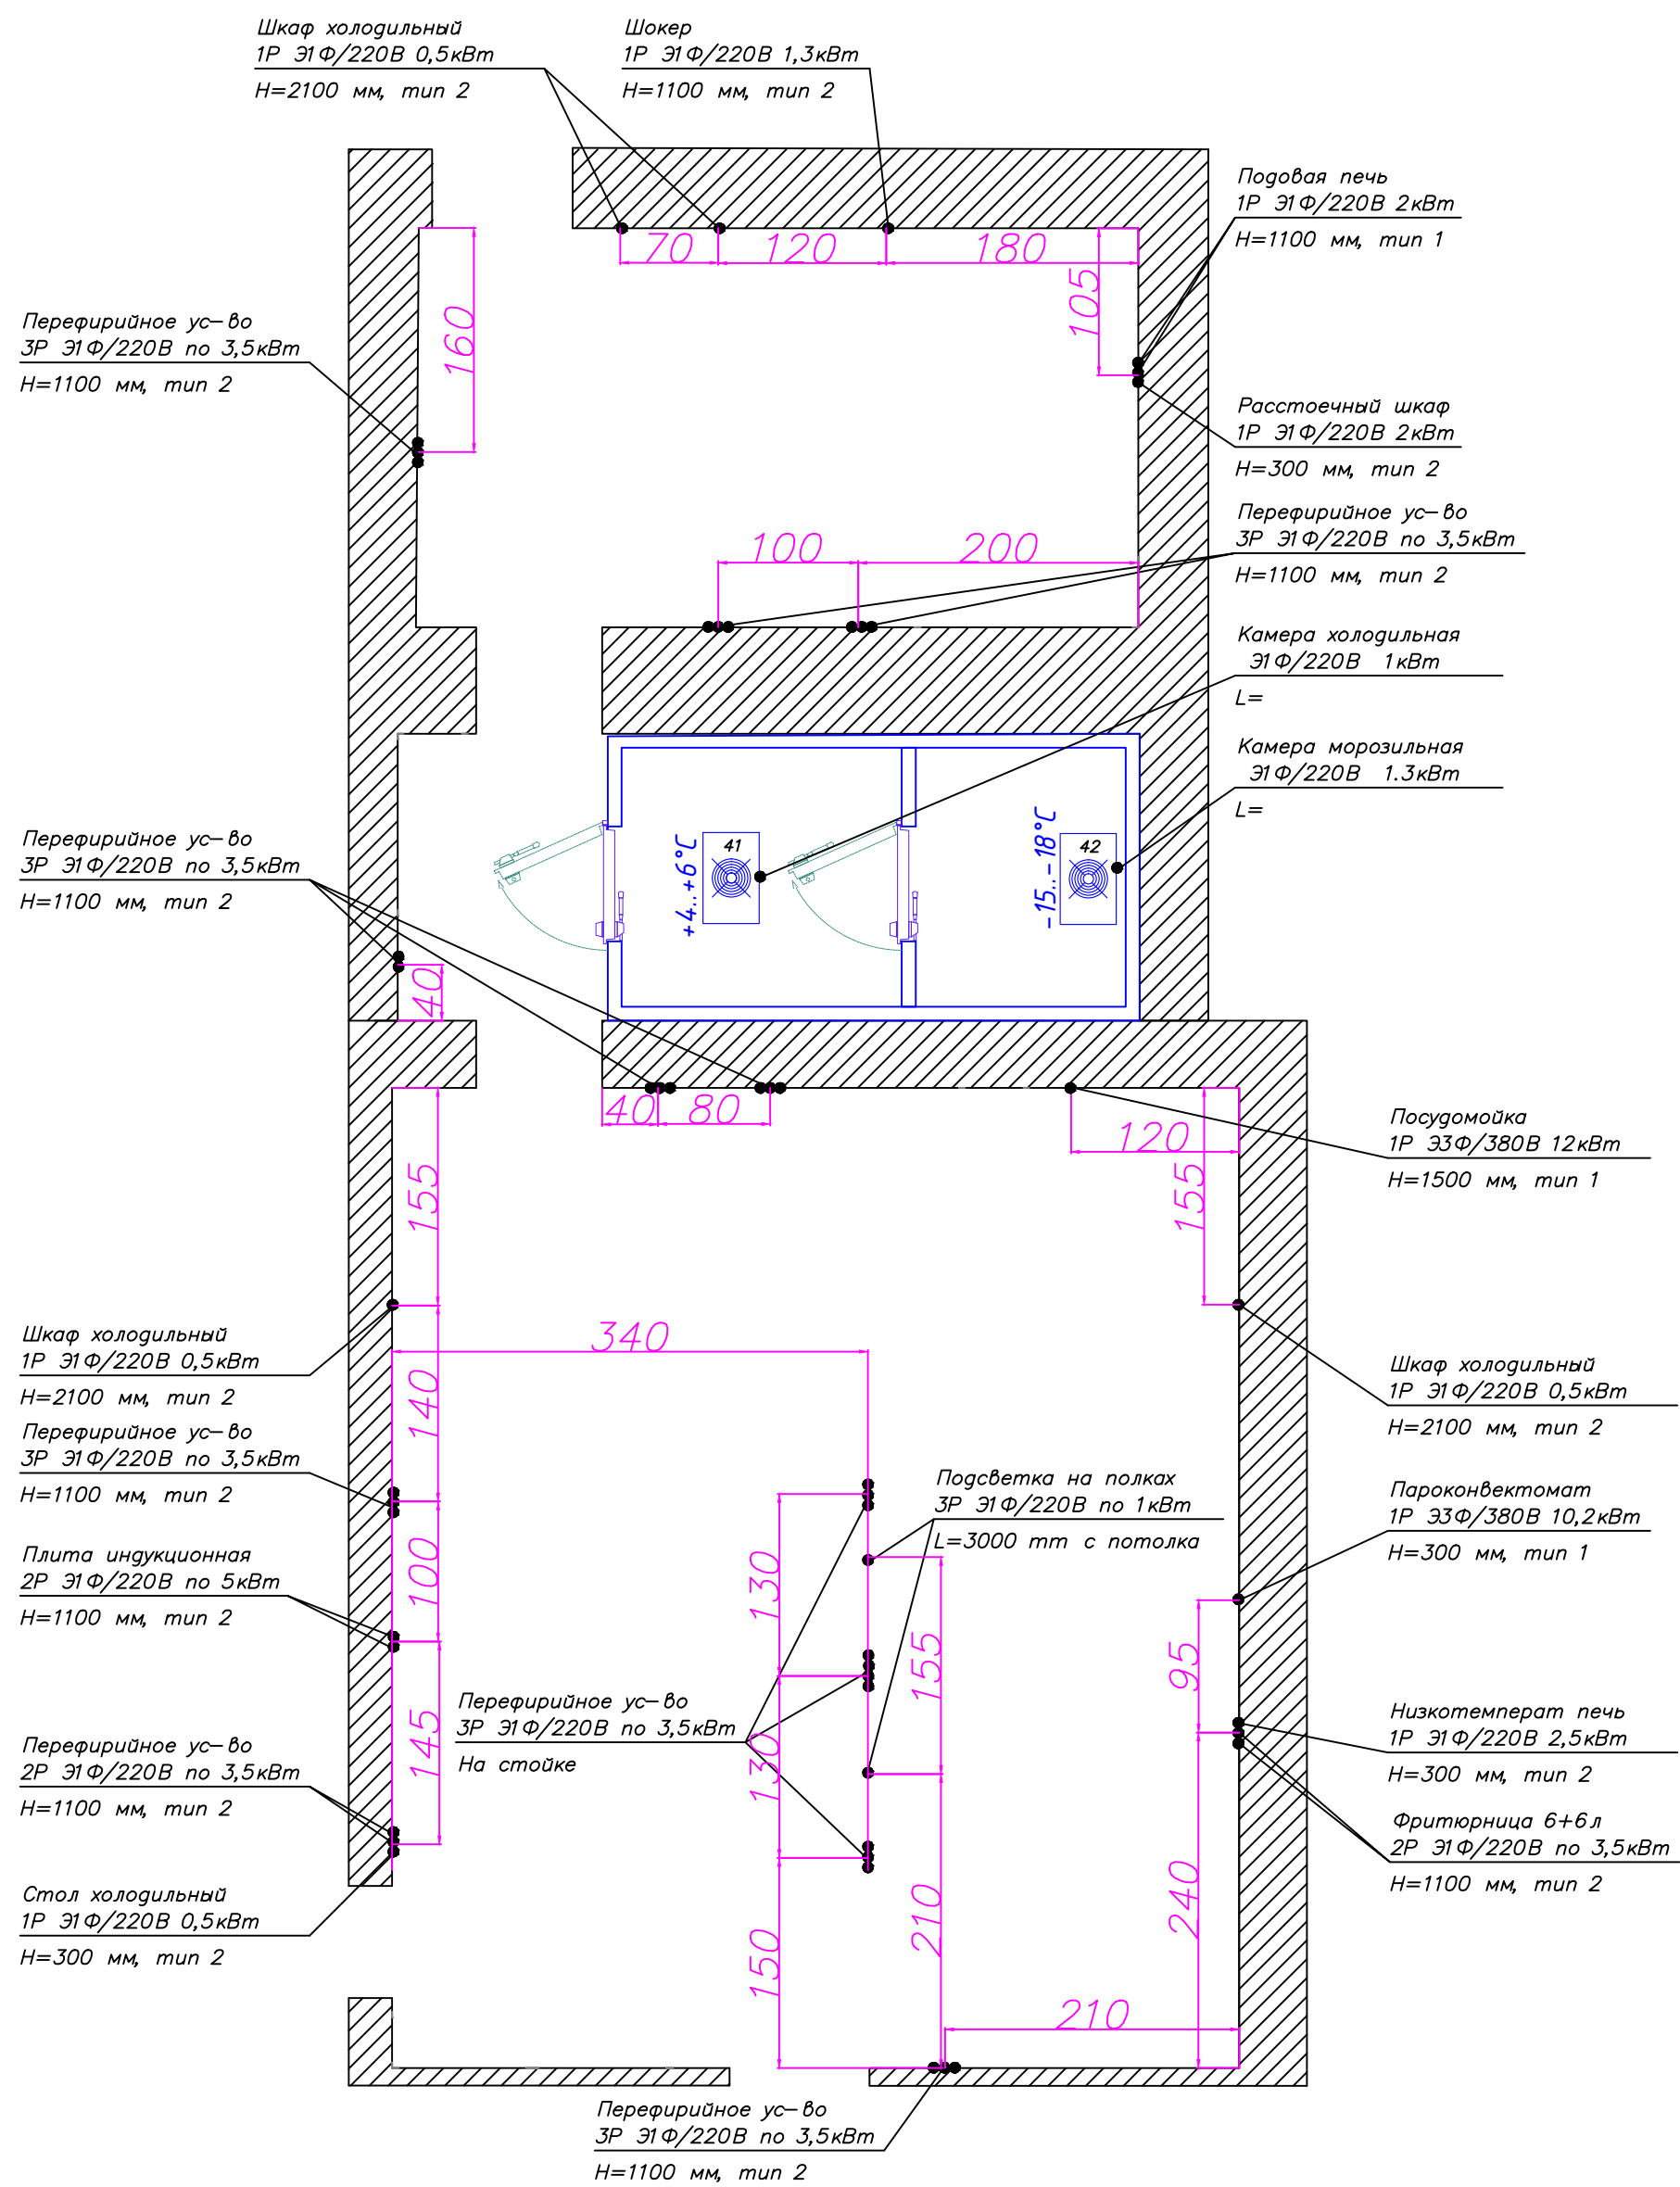


Спецификация					
№ ПП	Наименование	Габариты, мм	Кол-во	Напр., В	Мощность, кВт за ед.
1	Стежак производ на 4 полки	1000х400х800	2		
2	Стол холод 3 двери ТМГЗ	1630х600х550	2		
3	Печь на др уэле Vaisan 4L	920х650х960	1		
4	Стол с мойкой (правая)	1200х700х900	1		
5	ПАРОКОНВЕКТОМАТ БОЙЛЕРНЫЙ ADVANCE+APE-061	898х867х848	1	380	10.20
6	Подставка под пароконвектомат	900х850х700	1		
7	Стол вставка с краном	400х700х850	1		
8	Плита газовая 4 конф	800х700х850	1		19.50
9	Стол вставка с полкой	400х700х850	1		
10	Шкаф холод NEO CONCEPT CAFR-801	693х826х2008	4	220	0.50
11	Мойка произв 2 секционная	1000х600х850	1		
12	Стежак производ на 4 полки	1000х500х800	1		
13	Мойка произв 1 секционная	600х600х850	1		
14	Стол по сю бид с вырезом под 0N 1	400х600х850	1		
15	Стол произв с бортом 2 полки место под ведро	1300х600х850	1		
16	Стежак производ на 4 полки	600х600х800	1		
17	Стол произв с бортом и полкой	600х600х850	1		
18	Мойка произв 1 секционная	600х700х850	2		
19	Стол произв с бортом	650х700х850	1		
20	Стол холод 2-х дверный SMP-135-0N	1340х700х850	1	220	0.50
21	Стежак производ на 4 полки	700х600х800	1		
22	Стол произв	600х600х850	1		
23	Стол произв с 2 полками	1200х600х850	1		
24	Стол холодильный 2-х дверный	1500х600х850	2	220	0.50
25	Стол купэ раздвижные двери	1500х600х850	1		
26	Стол тепловая купэ	1500х600х850	1		
27	Плита индукционная HKN-ICW50D WOK	500х410х200	2	220	5.00
28	Печь низкотемпературная ISTOMA MINI	460х710х30	1	220	2.50
29	Полка подвесная 1 уровень	1500х600х30	1		
30	Полка подвесная 1 уровень	1800х600х30	1		
31	Полка навесная ПК-2	1300х300х400	1		
32	Полка навесная ПК-2	1000х300х400	1		
33	Полка навесная ПК-2	1500х300х400	1		
34	Полка навесная ПК-2	1600х300х400	1		
35	Зонт вытяжной пристенный	1000х700х400	1		
36	Зонт вытяжной пристенный	1500х800х400	1		
37	Зонт вытяжной пристенный	1800х1000х400	1		
38	Зонт вытяжной пристенный	1000х1200х400	1		
39	Стежак производ на 4 полки	1300х500х800	1		
40	Стол произв с бортом и 2 полки	700х500х850	1		
41	Камера холодильная		1	380	1.70
42	Камера морозильная		1	380	2.20
43	Стежак производ на 4 полки	1000х400х800	4		
44	Стежак производ на 4 полки	1400х400х800	2		
45	Шкаф шоковой заморозки Arach ASH05K	760х670х875	1	220	1.30
46	Печь газовая зл. Uloxx XEBC01EUD	860х880х400	2	220	2.00
47	Шкаф расстоечный Uloxx XL413	860х890х805	1	220	2.00
48	Стол произв с бортом и полкой	900х800х850	1		
49	Мойка произв 1 секционная	500х700х850	1		
50	Стежак производ на 4 полки	1600х500х800	1		
51	Стол произв с бортом и полкой	1700х600х850	1		
52	Стол произв	800х500х850	1		
53	Стол произв с бортом и полкой	1200х500х850	1		
54	Зонт вытяжной пристенный	1000х1000х400	1		
55	Фритюрница 2 х постовая	580х10х360	1	220	6.50
56	Посудомоечная машина		1	380	12.00

Применение:
1. Обеспечить защитное заземление оборудования по действующим нормам
2. Данные по сечению кабеля и тока должны расшифровываться профильными организациями с учетом действующих нормативов
3. Размеры всех привязок на плане даны без учета внутренней отделки помещений
4. Рекомендуется устанавливать розетки с влагозащитой достаточной для защиты розеток при "влажного" уборки помещения
5. Прокладку коммуникации осуществлять "скрыто", в стенах и полу
6. Расстояния на плане указаны в см

Условные обозначения
Р – ввррозетка
ПР – пяти контактный разъем
3Л, 3З – фазность тока
Н – высота от чистого пола, мм
L – длина электрокабеля, мм

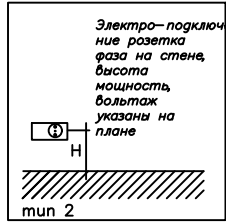

Данные монтажные схемы несут сугубо рекомендательный характер и требуют согласования с разрешительными органами

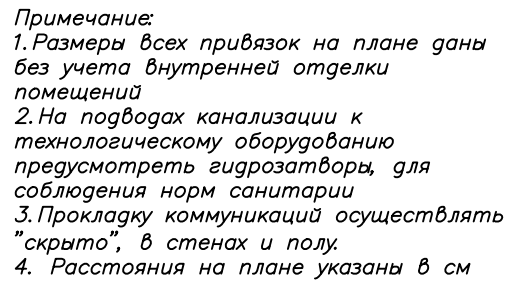

Спецификация						
№ ПП	Наименование	Габариты, мм	Кол-во	Нап-в, В	Мощность, кВт за один	
1	Стеклопакет провайдов на 4 поли	1000*400*800	2			
2	Стеклопакет 3 двери ТМГ3	1630*600*850	2			
3	Печка на газ улеке Vilsco 4L	920*650*960	1			
4	Стеклопакет (провайдов)	1200*700*850	1			
5	ПАРОКОМВЕКТОМЫ БЕГЛЕРИЙ ADVANCE+APE-081	898*867*846	1	380	10,20	
6	Потопный паз пароконвектомат	900*850*700	1			
7	Стеклопакет с краном	400*700*850	1			
8	Плита газовая 4 конфор	800*700*850	1		19,50	
9	Стеклопакет с поликой	400*700*850	1			
10	Шкаф холол NEO CONCEPT SAFR-BOT	693*826*2008	4	220	0,50	
11	Мойка провайдов 1 секционная	1000*600*850	1			
12	Стеклопакет провайдов на 1 поликой	1000*600*800	1			
13	Мойка провайдов 1 секционная	600*600*850	1			
14	Стеклопакет паз вид с вырезом паз 401	400*600*850	1			
15	Стеклопакет с бортом 2 поликой, место паз вырез	1300*600*850	1			
16	Стеклопакет провайдов на 1 поликой	600*600*800	1			
17	Стеклопакет провайдов с бортом и поликой	600*600*850	1			
18	Мойка провайдов 1 секционная	600*700*850	2			
19	Стеклопакет с бортом	650*700*850	1			
20	Стеклопакет 2-х дверный	1340*700*850	1	220	0,50	
21	Стеклопакет провайдов на 1 поликой	700*600*800	1			
22	Стеклопакет	600*600*850	1			
23	Стеклопакет с 2 поликами	1200*600*850	1			
24	Стеклопакет 2-х дверный	1500*600*850	2	220	0,50	
25	Стеклопакет с бортом и поликой	1500*600*850	1			
26	Стеклопакет с бортом	1500*600*850	1			
27	Плита индукционная HKN-ICWS00 WUK	500*410*200	2	220	5,00	
28	Стеклопакет с бортом и поликой	460*710*830	1	220	0,50	
29	Полка подвесная 1 уровень	1800*600*30	1			
30	Полка подвесная 1 уровень	1800*600*30	1			
31	Полка навесная ПК-2	1300*300*400	1			
32	Полка навесная ПК-2	1000*300*400	1			
33	Полка навесная ПК-2	1500*300*400	1			
34	Полка навесная ПК-2	1600*300*400	1			
35	Зонты вытяжной приточный	1000*700*400	1			
36	Зонты вытяжной приточный	1500*800*400	1			
37	Зонты вытяжной приточный	1800*1000*400	1			
38	Зонты вытяжной приточный	1000*200*400	1			
39	Стеклопакет провайдов на 4 поликой	1300*650*800	1			
40	Стеклопакет с бортом и 2 поликой	700*600*850	1			
41	Камера холодильная	1800*800*600	1	380	1,70	
42	Камера морозильная	1800*800*600	1	380	2,20	
43	Стеклопакет провайдов на 4 поликой	1000*400*800	4			
44	Стеклопакет провайдов на 4 поликой	1400*400*800	2			
45	Шкаф шоколад заморозки Arsch	760*700*875	1	220	1,30	
46	Печь подовая газ Ulox KEBSD01E16	860*880*400	2	220	2,00	
47	Шкаф растопочный Ulox XL413	860*890*805	1	220	2,00	
48	Стеклопакет с бортом и поликой	900*600*850	1			
49	Мойка провайдов 1 секционная	500*700*850	1			
50	Стеклопакет провайдов на 4 поликой	1600*600*800	1			
51	Стеклопакет с бортом и поликой	1700*600*850	1			
52	Стеклопакет	800*600*850	1			
53	Стеклопакет с бортом и поликой	1200*600*850	1			
54	Зонты вытяжной приточный	1000*1000*400	1			
55	Фритюрница 2 х поставов	580*410*360	1	380	12,00	
56	Потопочная машина		1	380	12,00	