




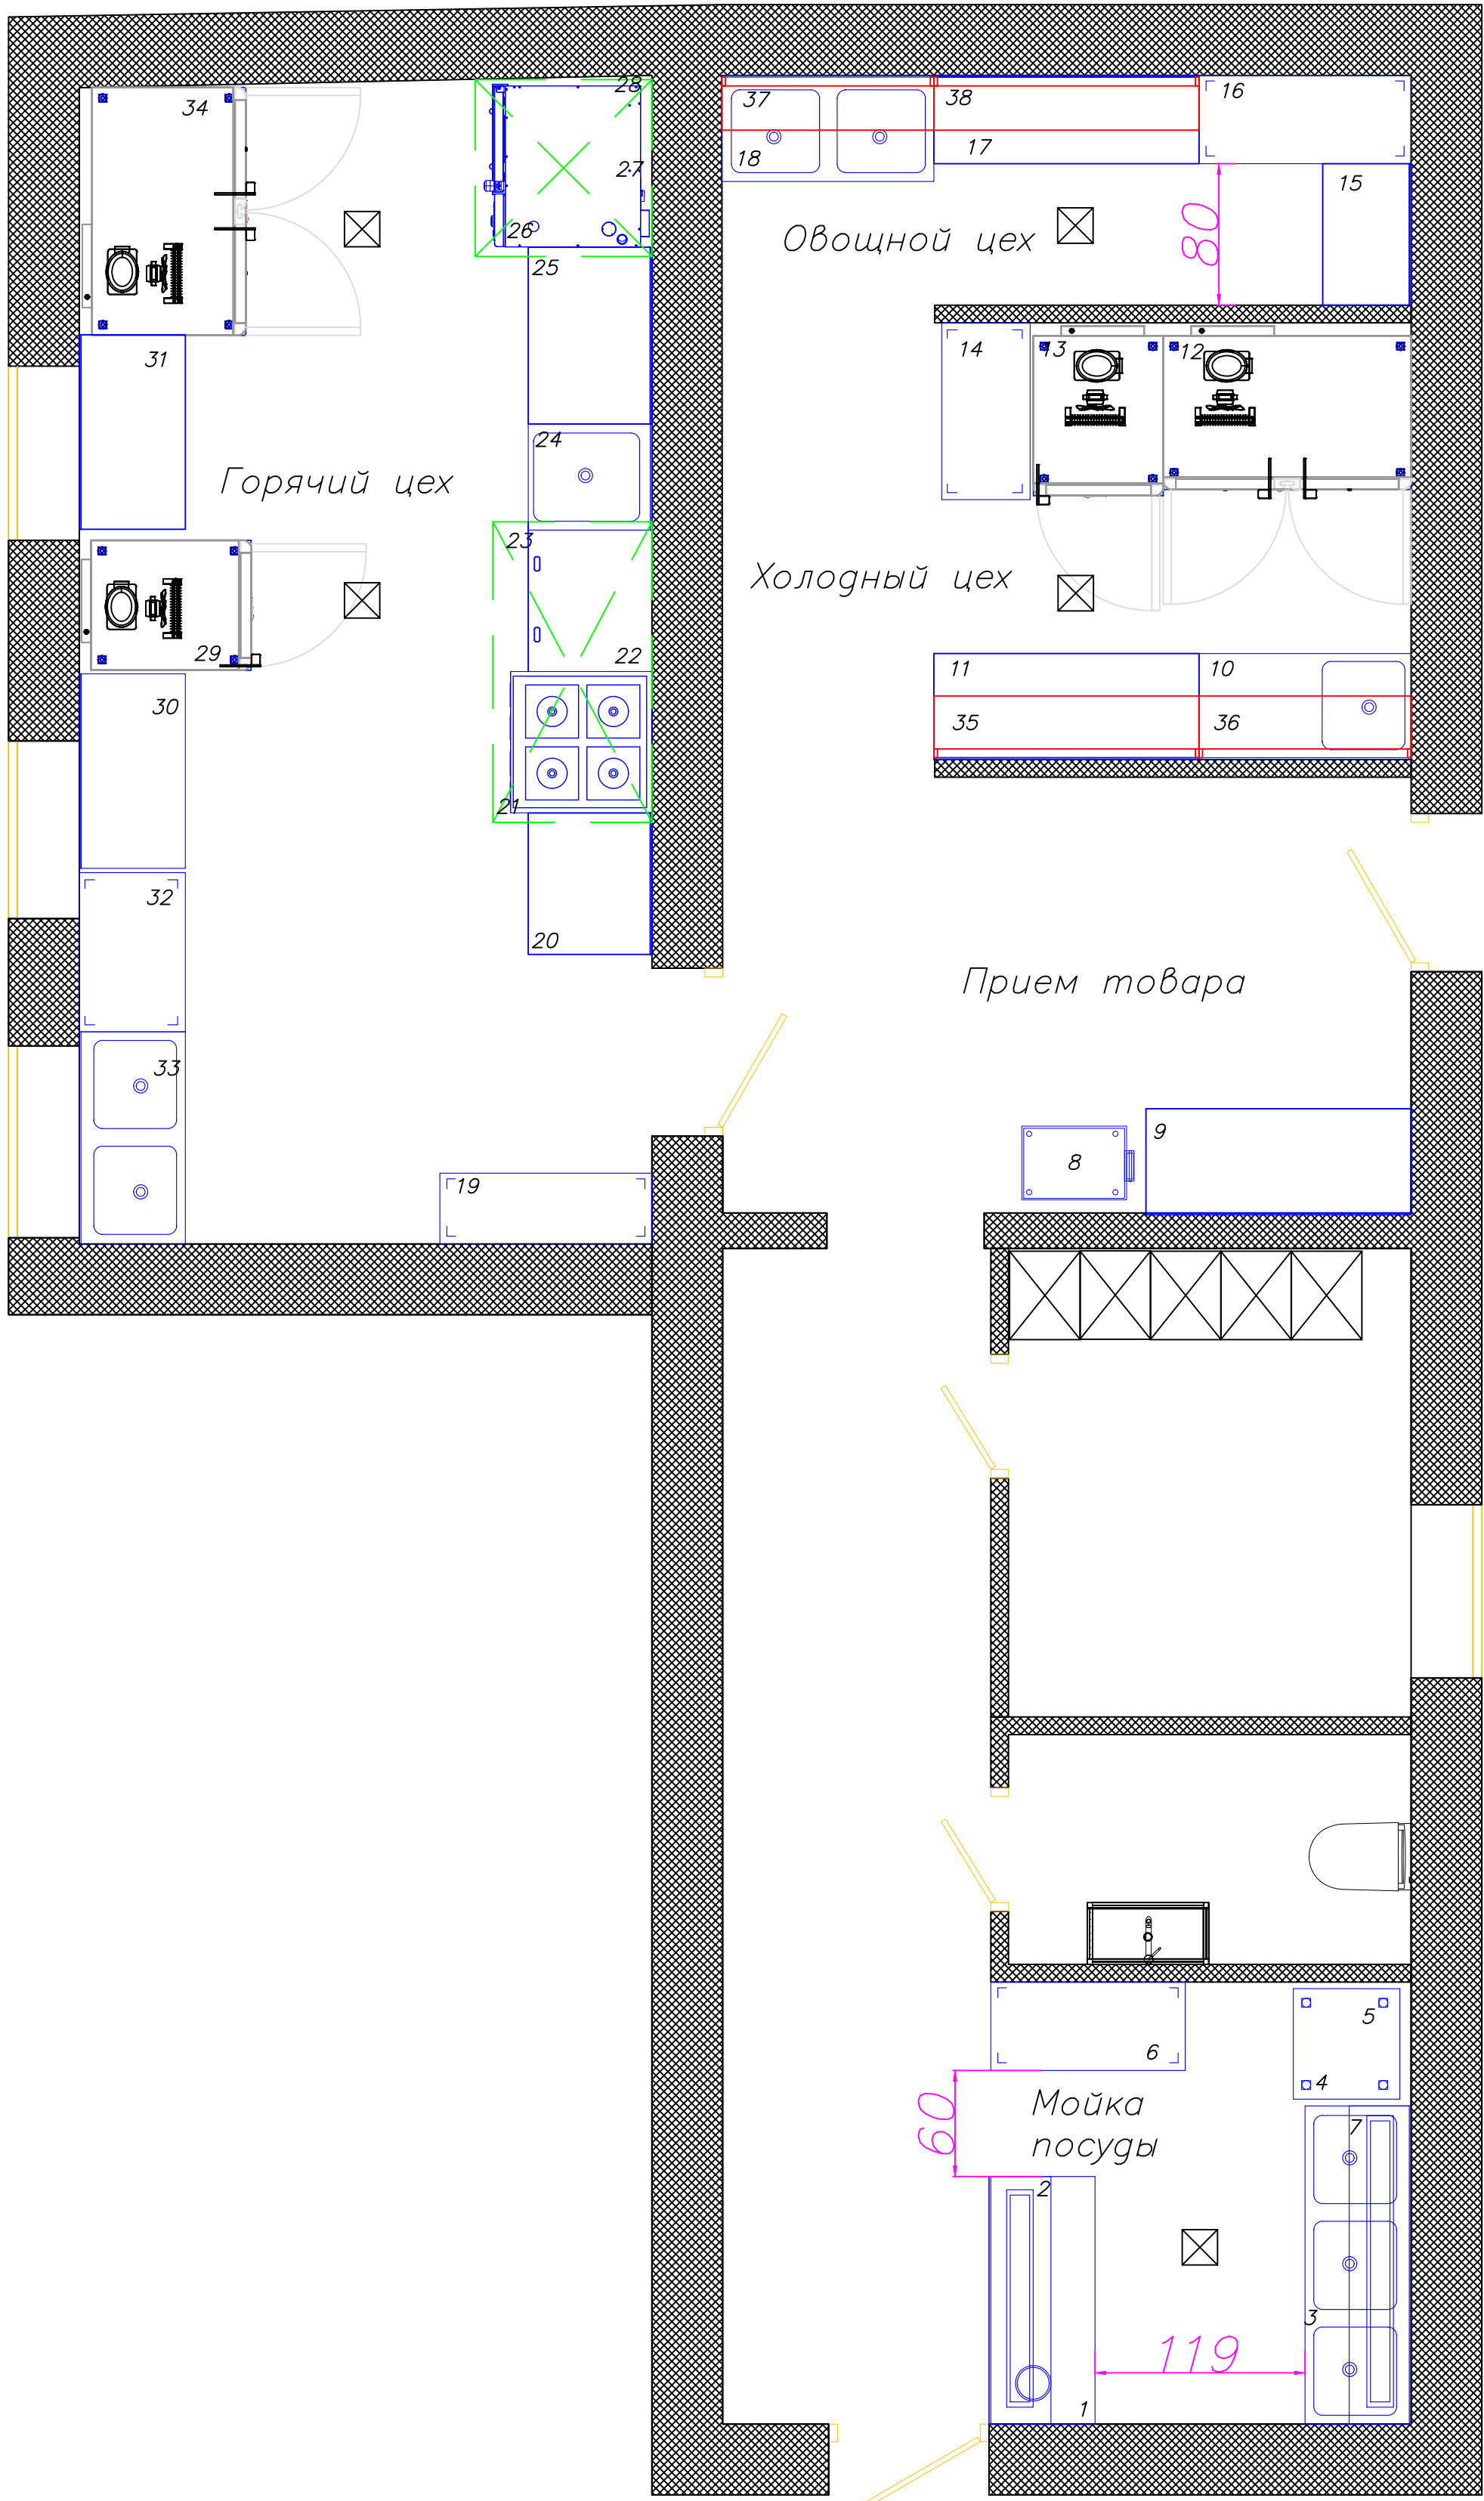

Спецификация			
№ ПП	Наименование	Габариты, мм	Кол-во
1	Стол произв с отверстием	1400х600х850	1
2	Полка надстройка 1 уровневая	1400х300х400	1
3	Мойка произв 3-х секционная	1800х600х850	1
4	Посудомоечная машина фронтальная	580х600х830	1
5	Подставка под посудомойку	600х600х500	1
6	Стеллаж производ на 4 полки	1100х500х1800	1
7	Полка сушка 1 уровневая под тарел	1800х300х300	1
8	Весы напольные, товарные	360х580х765	1
9	Стол произв с бортом и полкой	1500х600х850	1
10	Стол с мойкой левой	1200х600х850	1
11	Стол произв с бортом и 2 полками	1500х600х850	1
12	Шкаф холодильный 1400 л	1402х940х1960	1
13	Шкаф морозильный 700 л	700х960х1960	1
14	Стеллаж производ на 4 полки	1000х500х1800	1
15	Стол произв с бортом и полкой	800х500х850	1
16	Стеллаж производ на 4 полки	1200х500х1800	1
17	Стол произво с бортом и 2 полкам	1500х500х850	1
18	Мойка произв 2-х секционная	1200х600х850	1
19	Стеллаж производ на 4 полки	1200х400х1800	1
20	Стол произв с бортом и 2 полки	800х700х850	1
21	Плита индукционная ПИ-4	800х800х850	1
22	Сковорода опрокидная	800х700х900	1
23	Зонт вытяжной пристенный	1700х900х450	1
24	Мойка произв 1 секционная	600х700х850	1
25	Стол произв с бортом и 2 полки	1000х700х850	1
26	Пароконвектомат на 10 уровней	920х860х1200	1
27	Подставка под пароконвектомат	900х800х600	1
28	Зонт вытяжной пристенный	1000х1000х450	1
29	Шкаф морозильный 700 л	700х960х1960	1
30	Стол произв с бортом без полки	1100х600х850	1
31	Стол произв с бортом и 2 полками	1100х600х850	1
32	Стеллаж производ на 4 полки	900х600х1800	1
33	Мойка произв 2-х секционная	1200х600х850	1
34	Шкаф холодильный 1400 л	1402х940х1960	1
35	Полка навесная 2-х уровневая	1500х300х400	1
36	Полка навесная 2-х уровневая	1200х300х400	1
37	Полка навесная 2-х уровневая	1200х250х400	1
38	Полка навесная 2-х уровневая	1500х250х400	1


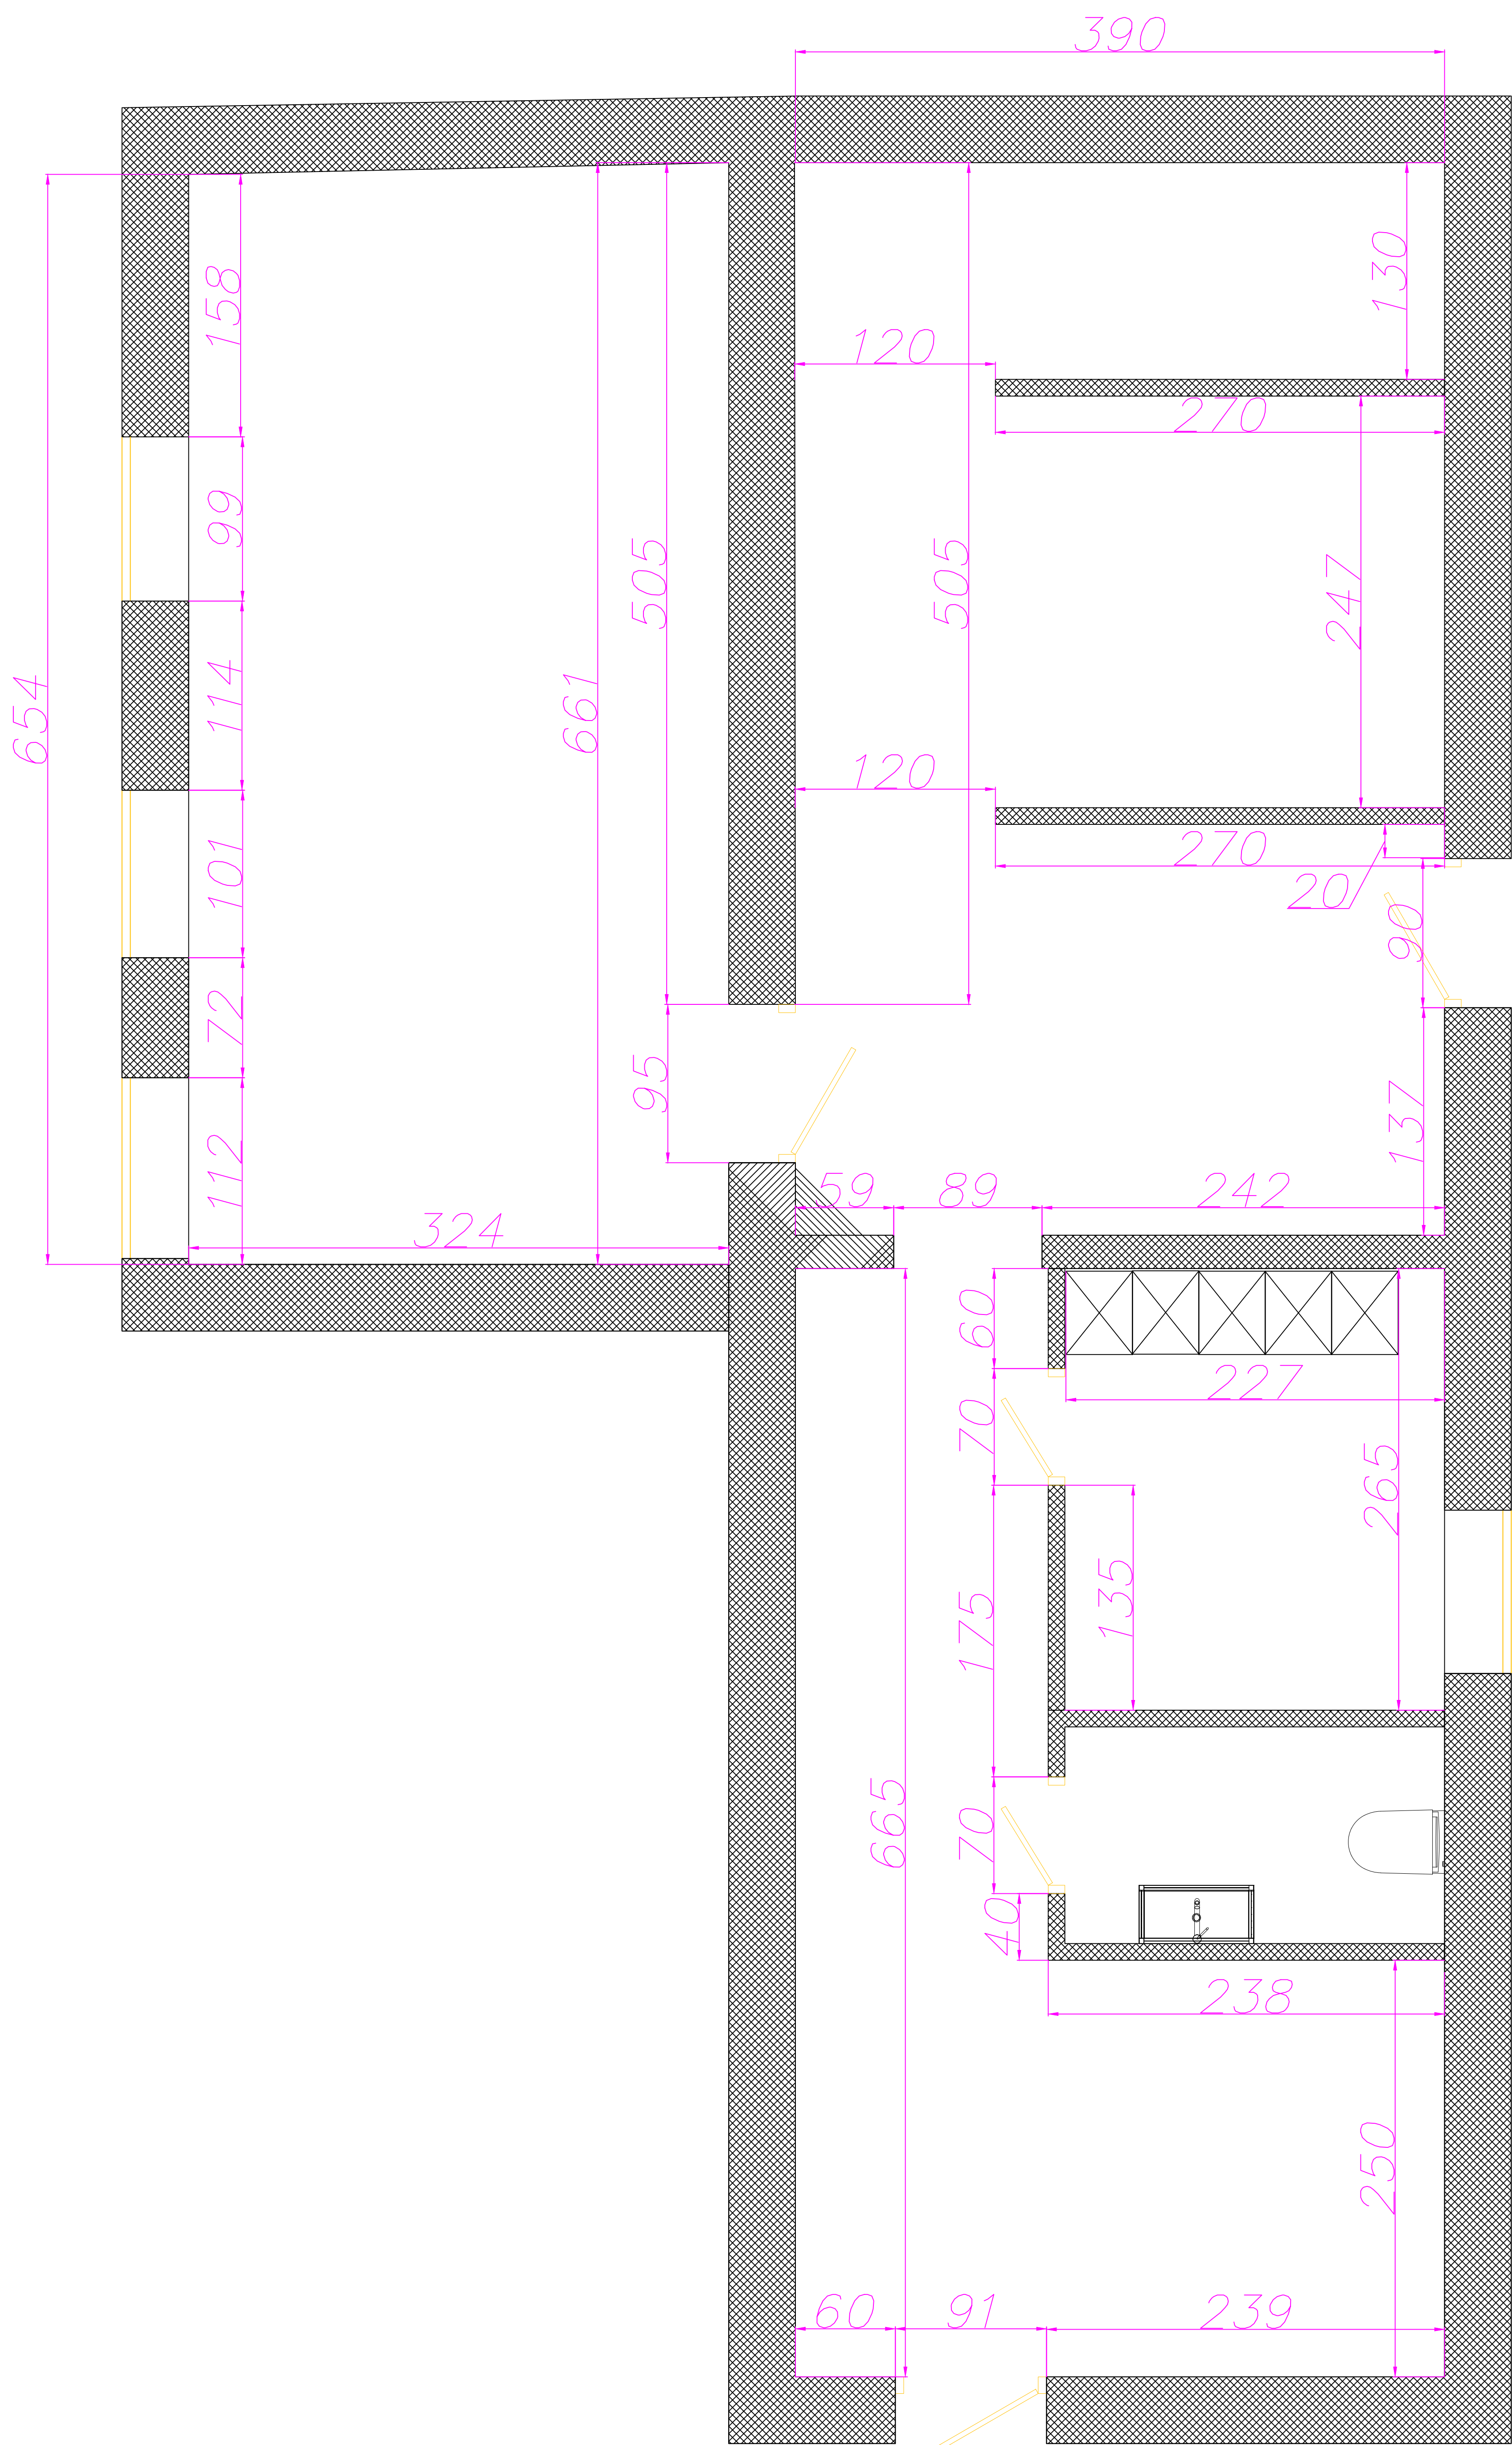


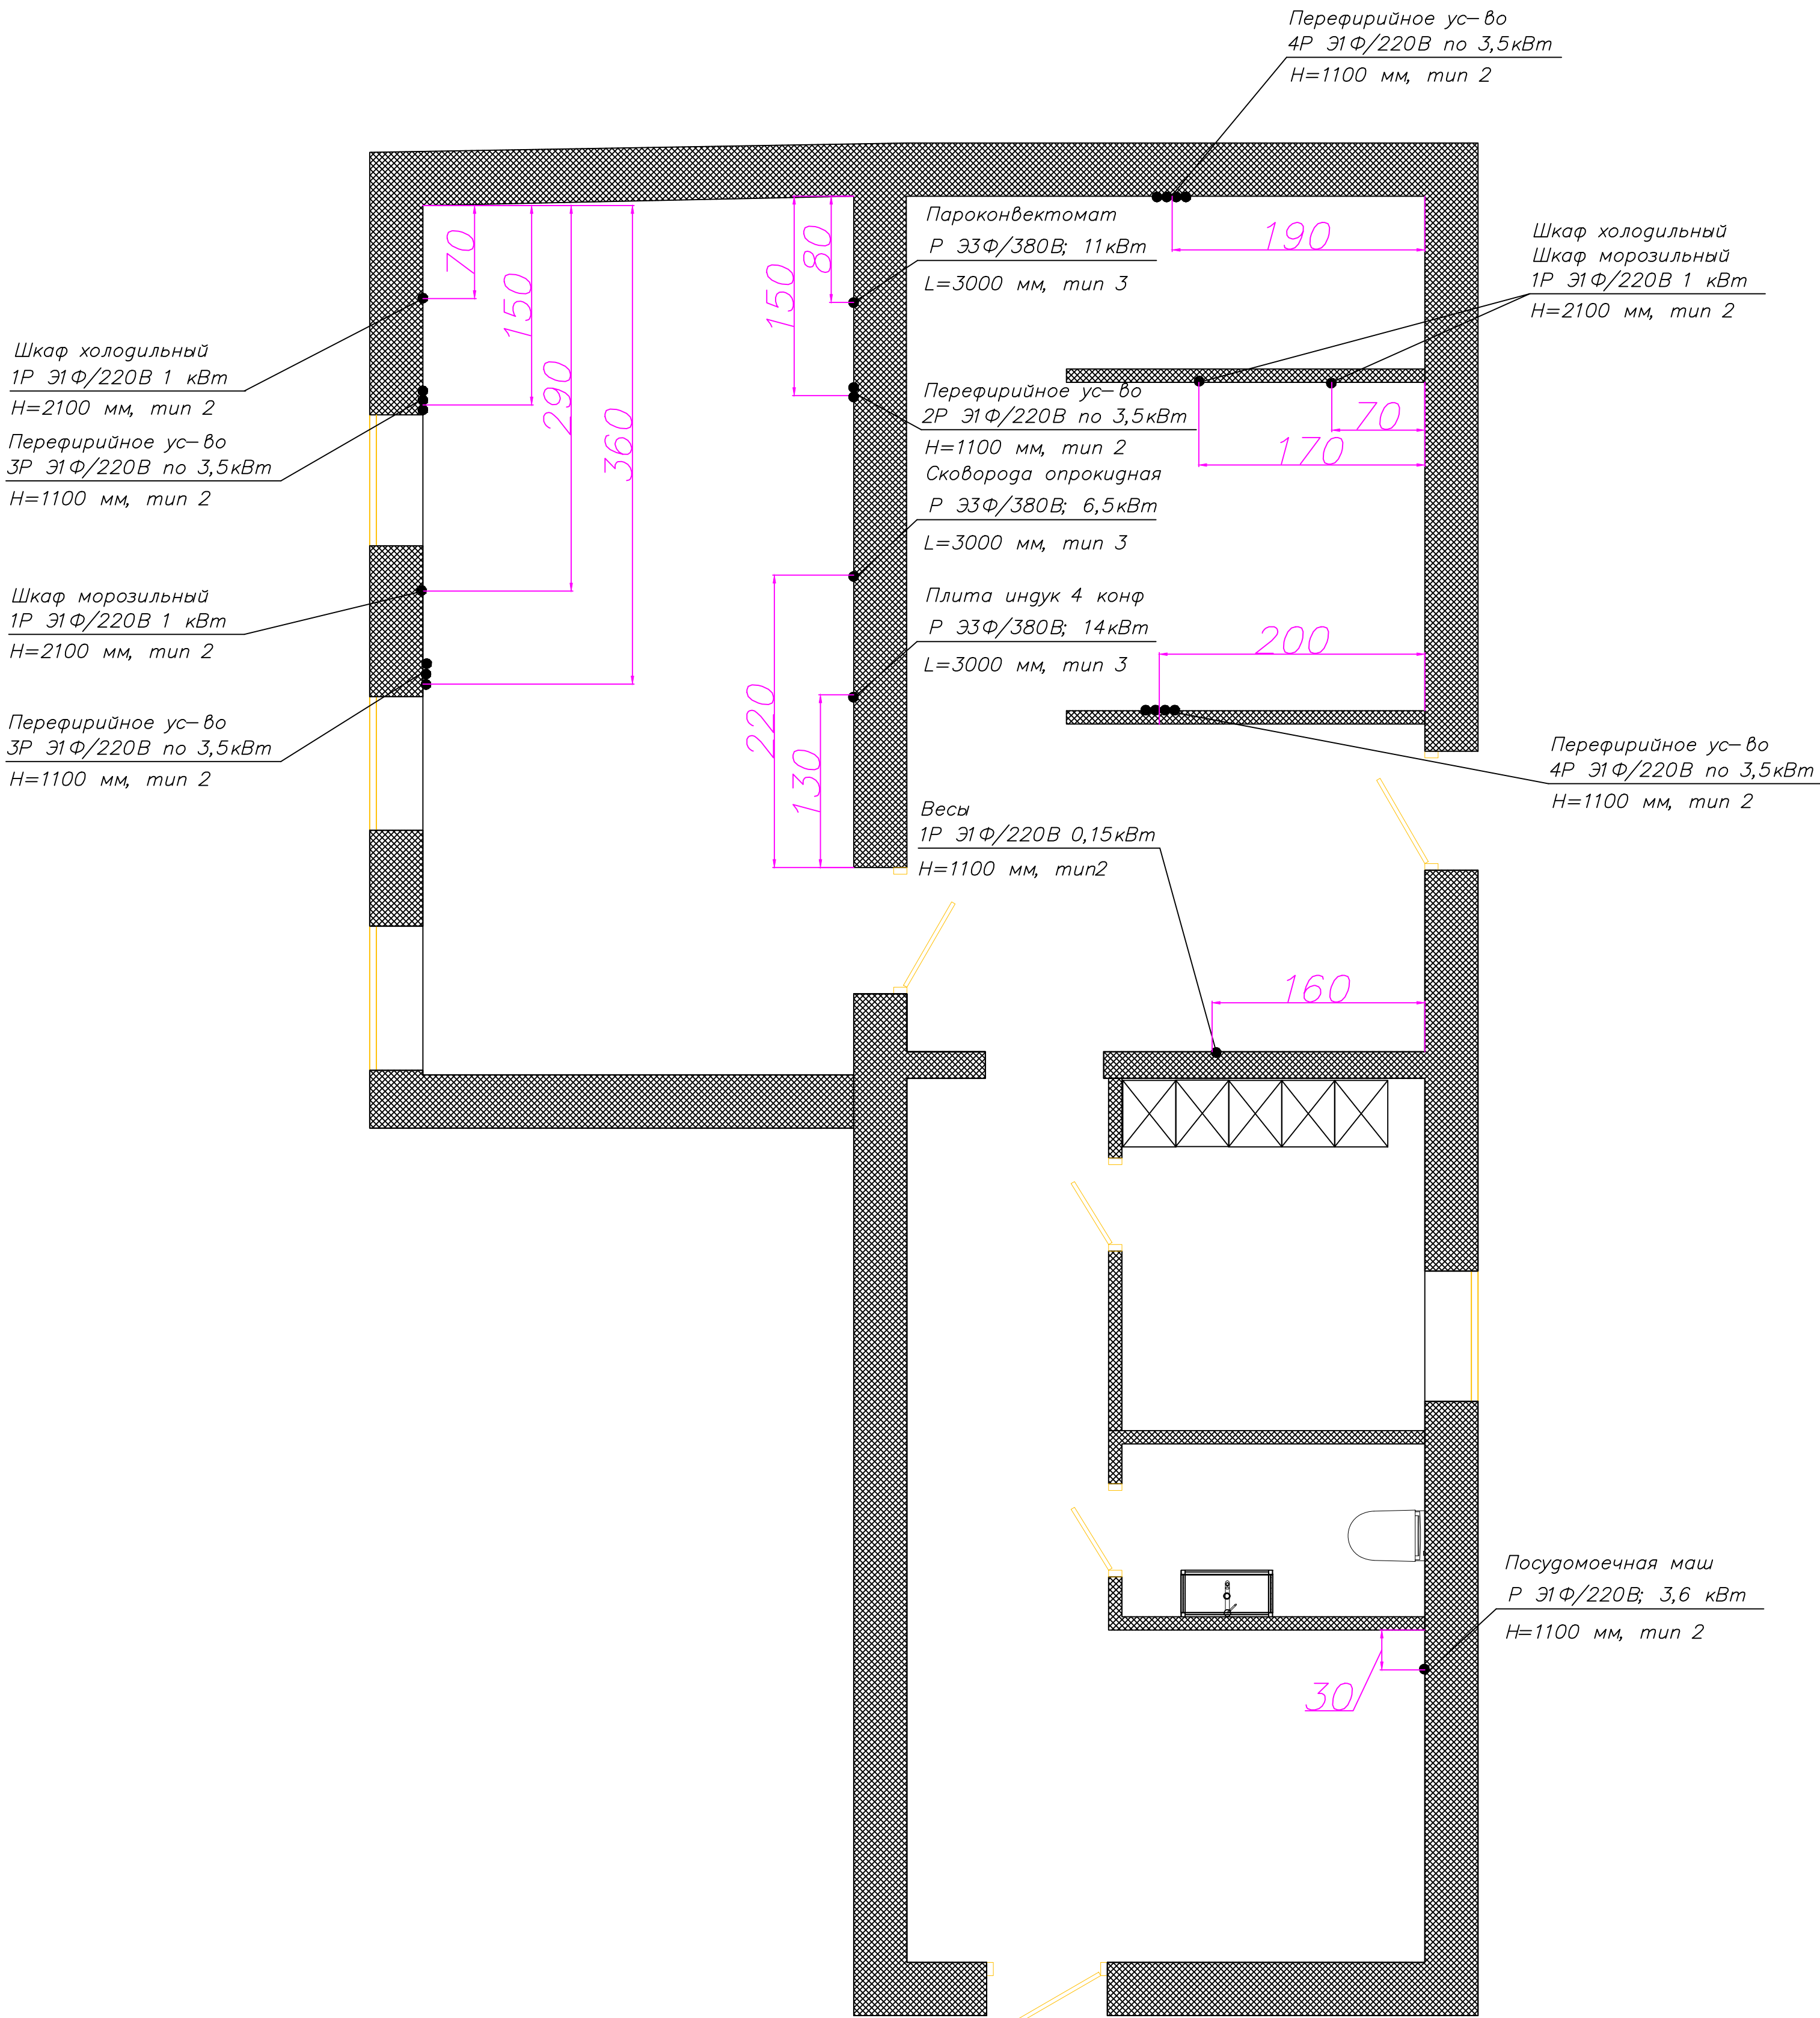


Примечание:
1. Обеспечить защитное заземление оборудования по действующим нормам
2. Данные по сечению кабеля и тока должны рассчитываться профильными организациями, с учетом действующих нормативов
3. Размеры всех привязок на плане даны без учета внутренней отделки помещений
4. Рекомендуется устанавливать розетки с влагозащитой достаточной для защиты розеток при "влажной" уборки помещения
5. Прокладку коммуникаций осуществлять "скрыто", в стенах и полу.
6. Расстояния на плане указаны в см

Пояснение по устройству стоек для установки розеток возле рабочего "острова":
Итого на стойке должно быть установлено 4 розетки на 220V, 1+N, по 3,5 кВт каждая
Стойки смонтировать к полу, после установки технологического об-я

Условные обозначения:
Р – еврозетка
ПР – пяти контактный разъем
31, 33 – фазность тока
Н – высота от чистого пола, мм
L – длина электрокабеля, мм

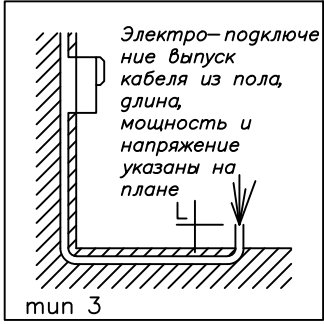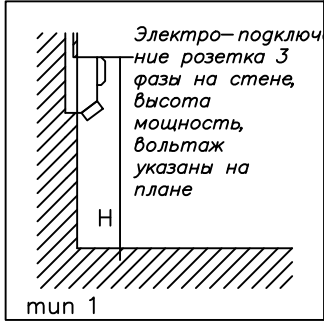

Данные монтажные схемы несут сугубо рекомендательный характер и требуют согласования с разрешительными органами

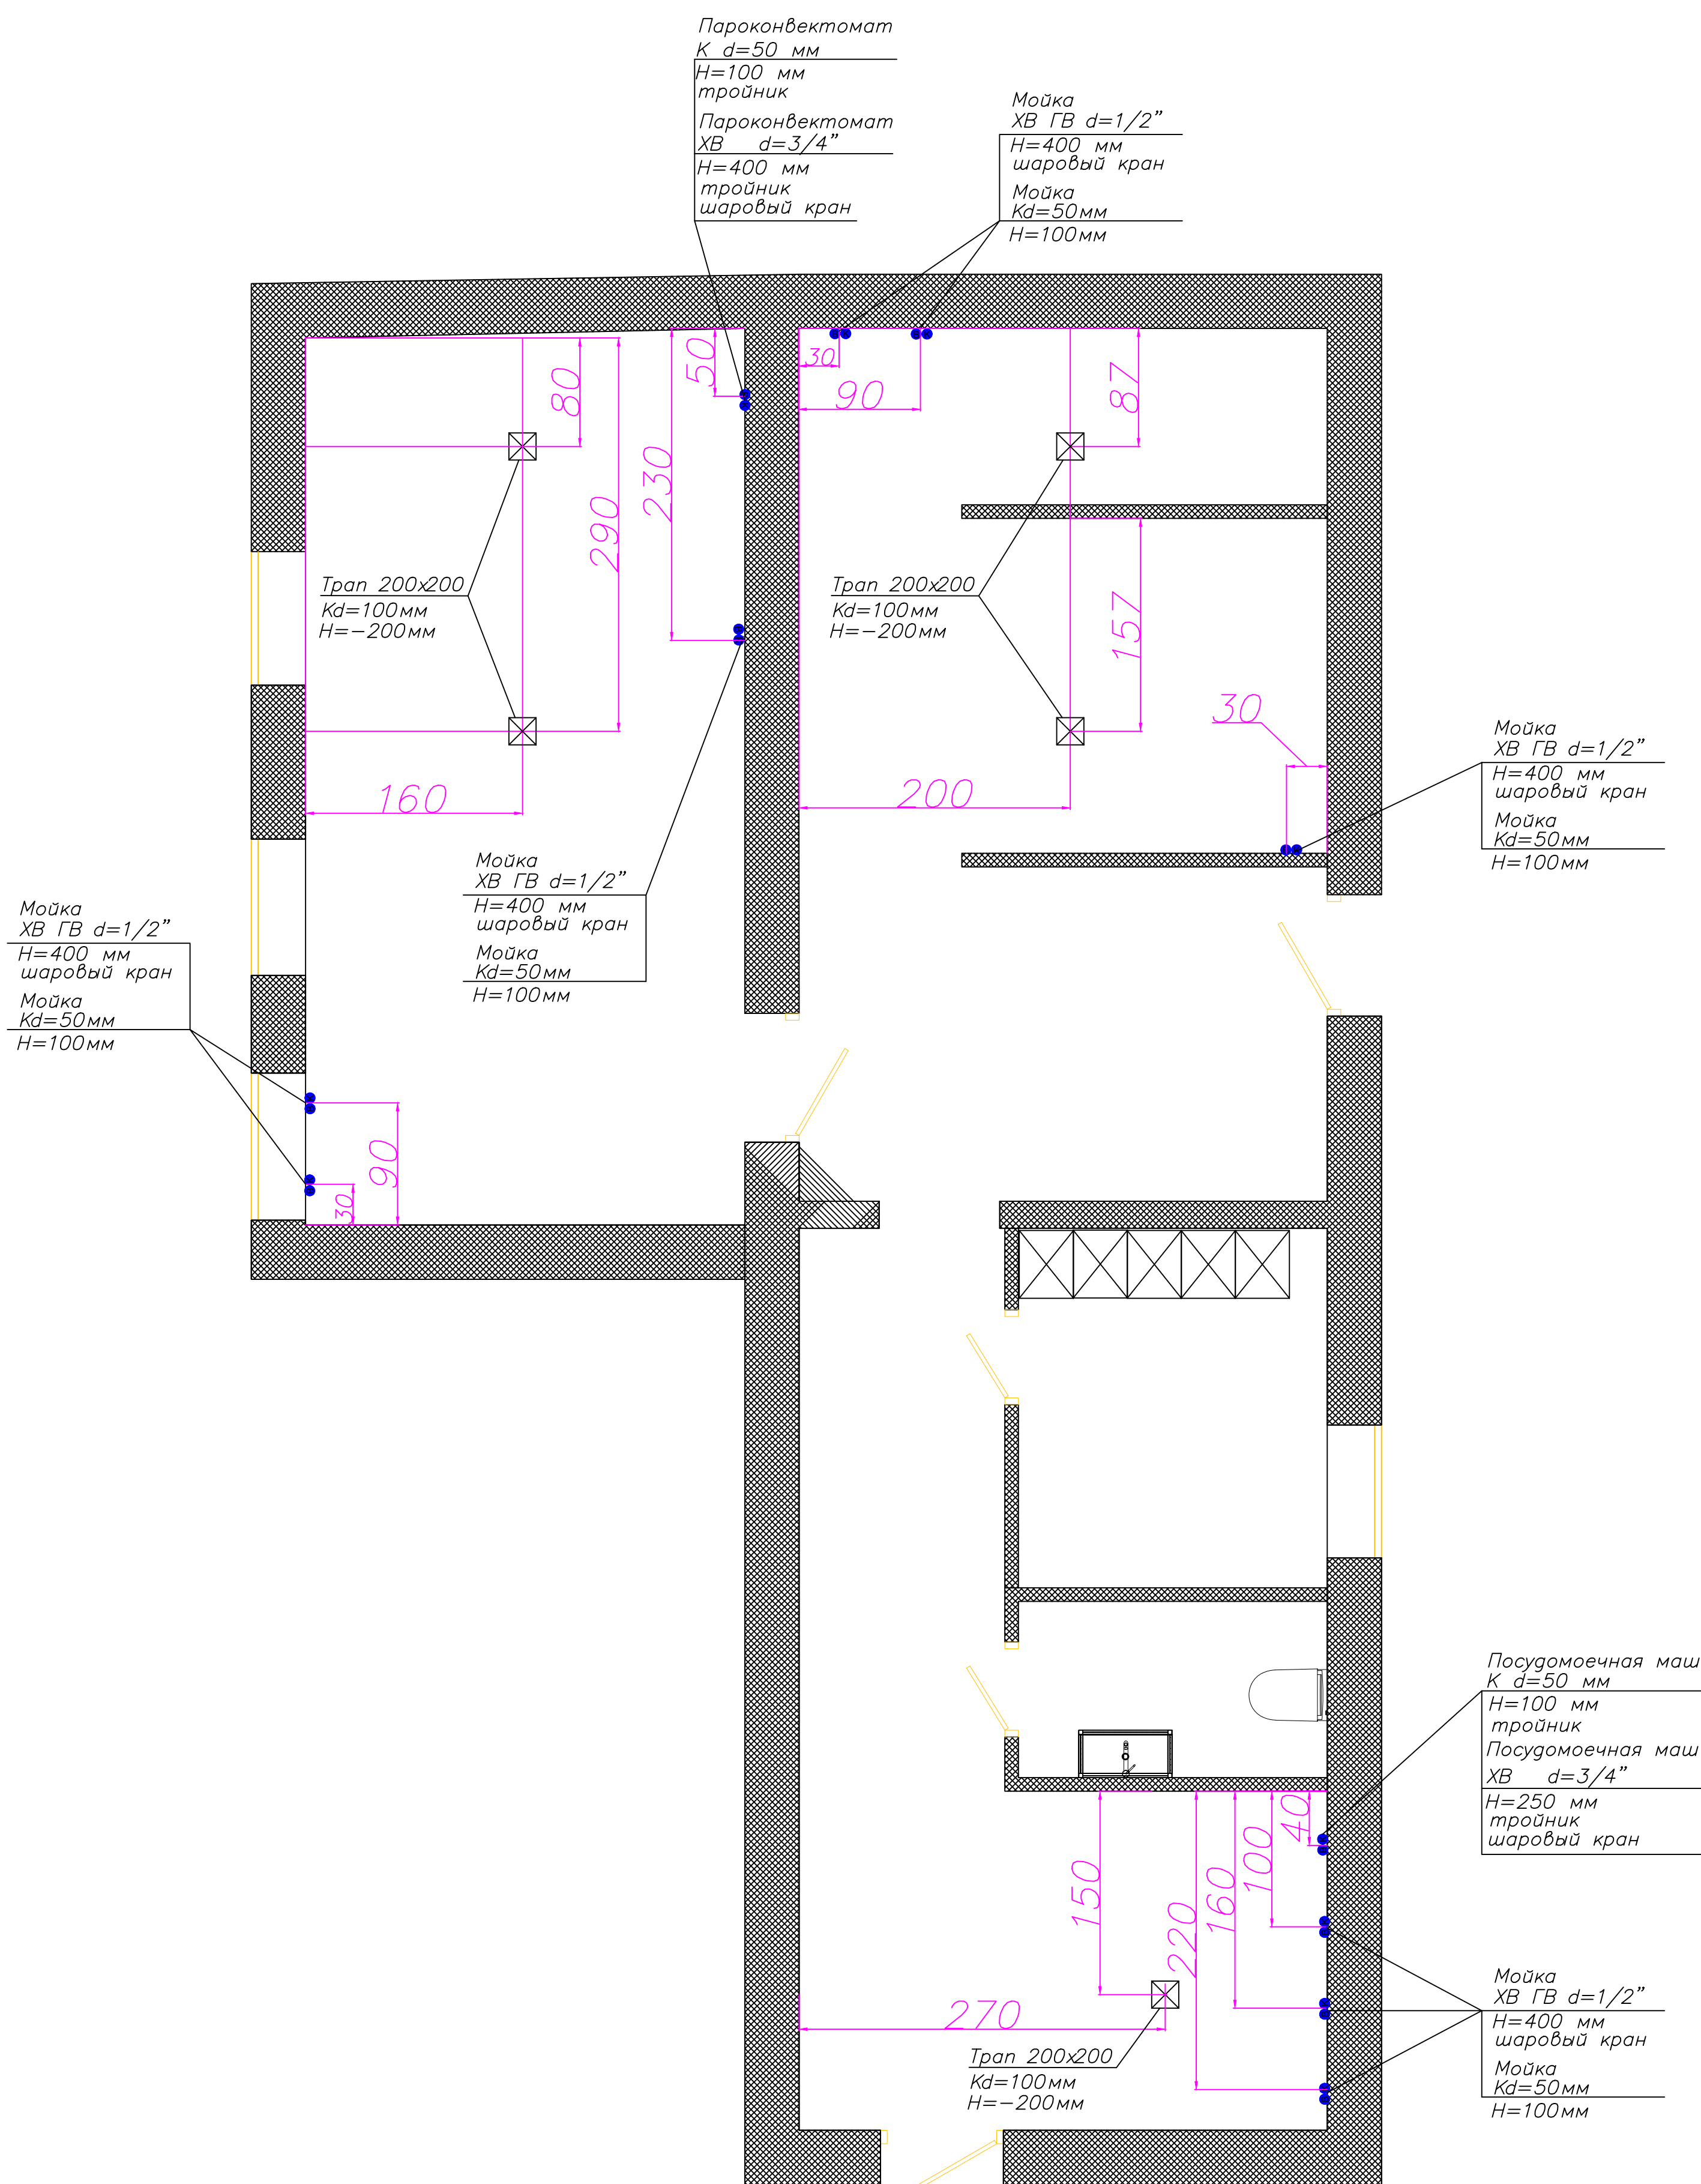

Примечание:
1. Размеры всех привязок на плане даны без учета внутренней отделки помещений
2. На подводах канализации к технологическому оборудованию предусмотреть гидрозатворы, для соблюдения норм санитарии
3. Прокладку коммуникаций осуществлять "скрыто", в стенах и полу.
4. Расстояния на плане указаны в см
5. Уклон пола для конструкции трапов согласно действующих норм и правил
6. Предусмотреть установку жироулавливателей на каждую мойку

Условные обозначения:
ХВ — холодная вода
ГВ — горячая вода
ОВ — отчищенная вода
К — канализация
d — диаметр трубы, мм
H — высота от чистого пола, мм